


Legende/ Legend:

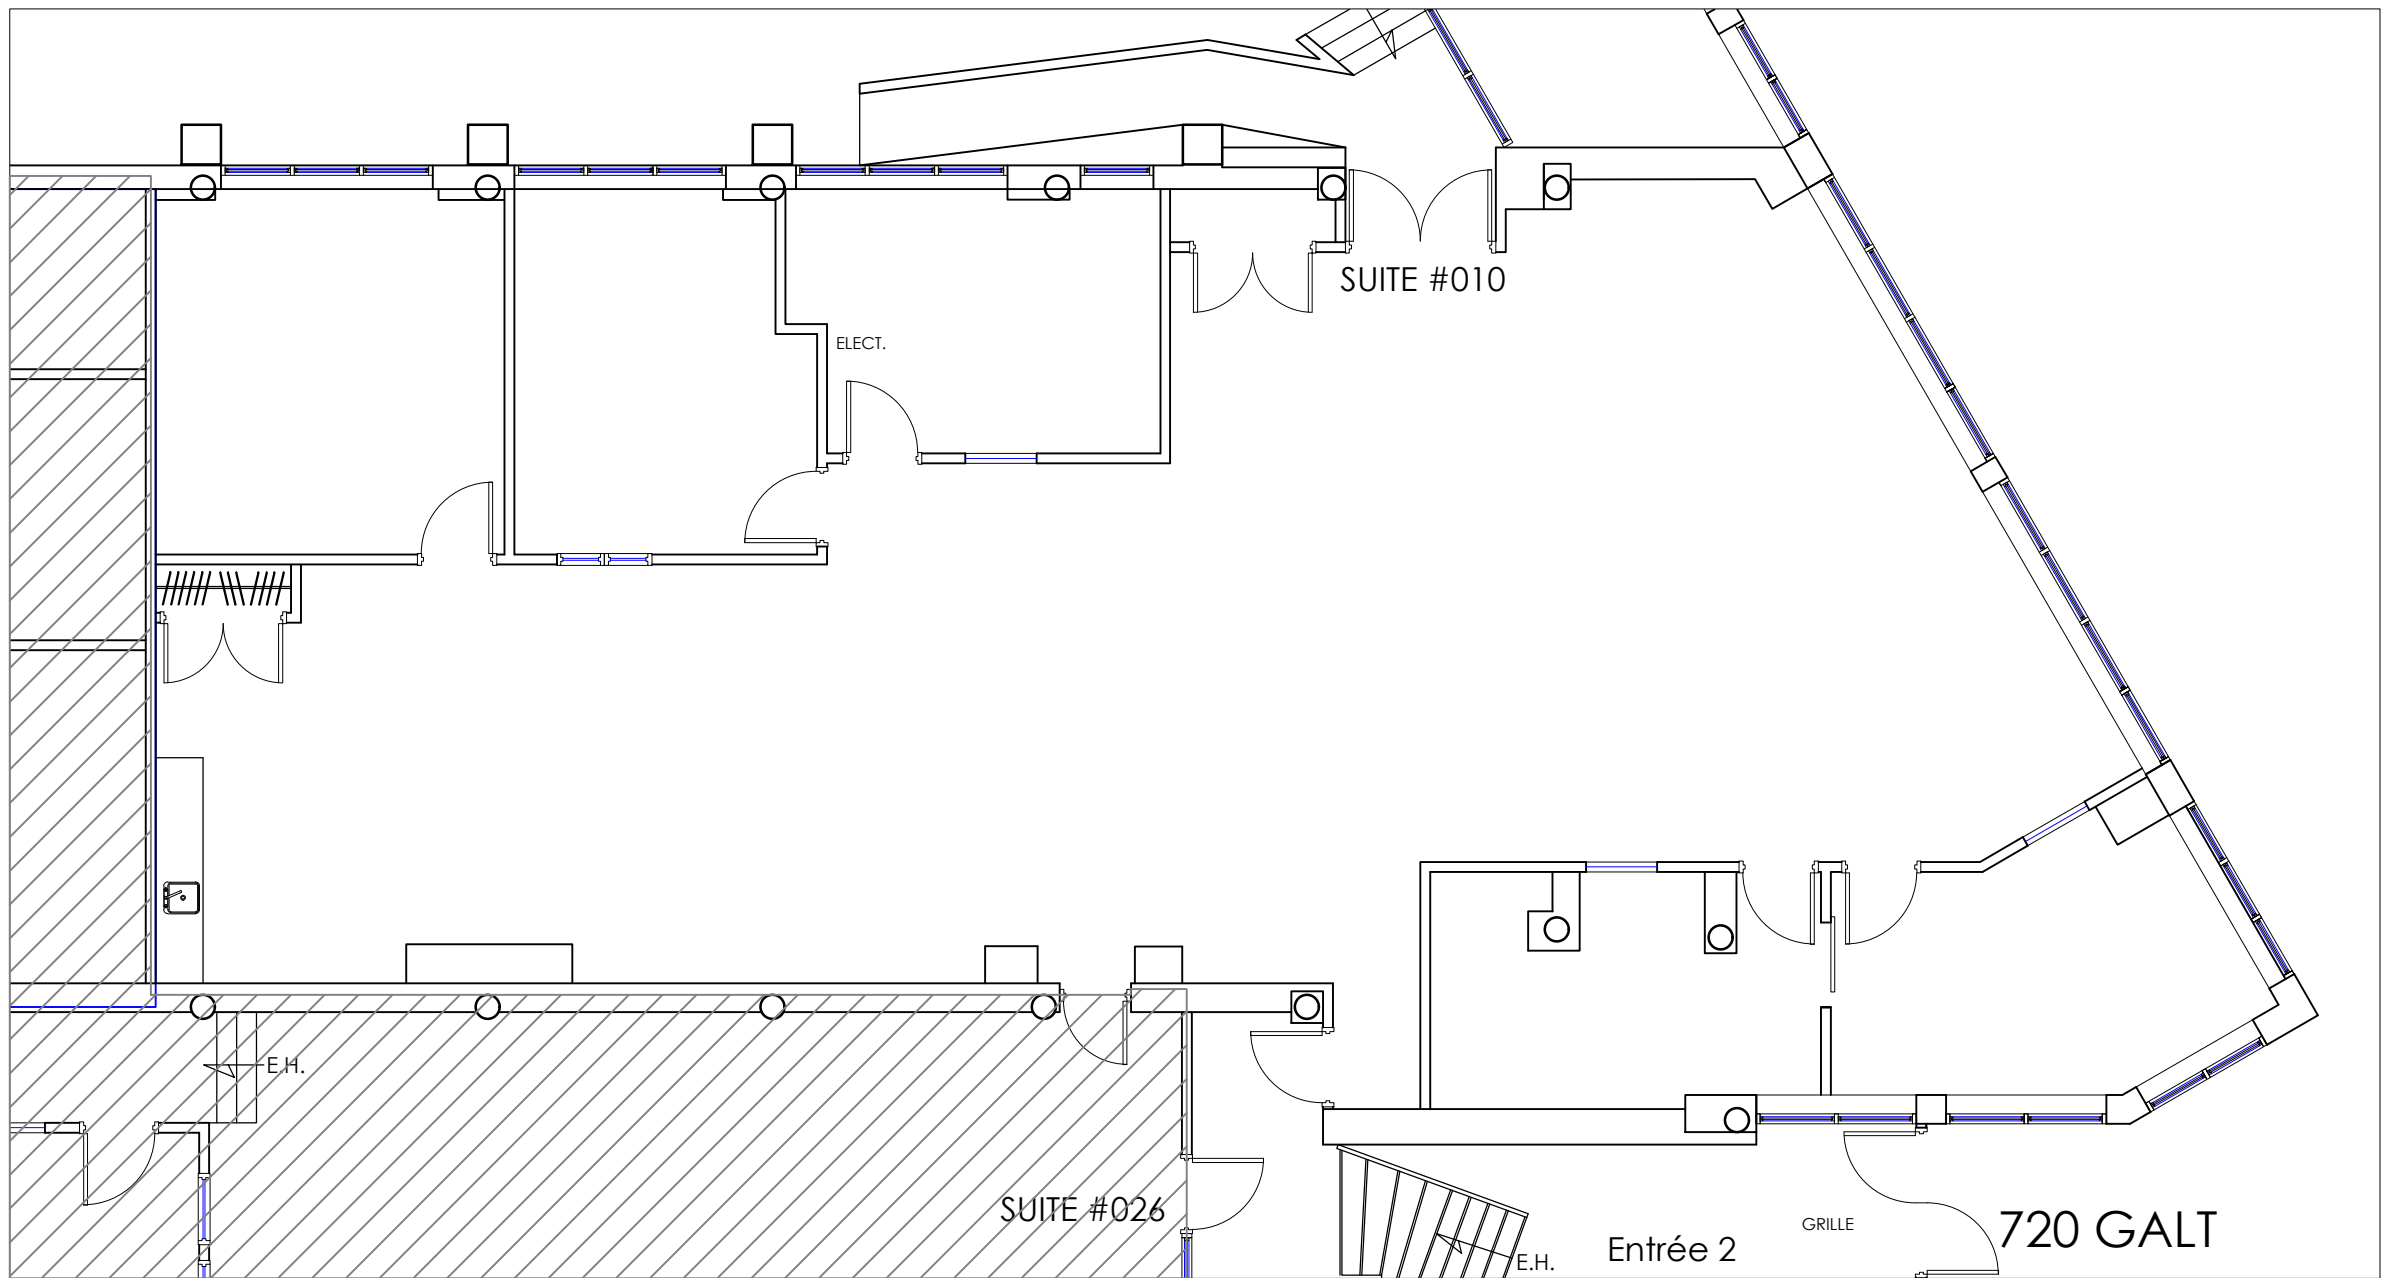

Plan Clé/
Key Plan

no.	révision/issue	date

Titre/Title : **PLAN**
SUITE 010

Échelle/Scale: N.T.S.
Dessiné par/ Drawn By:


Date:

Nom et Localisation du Projet/
Project Name and Location:
740 Galt West,
Sherbrooke Qc.




Suite/Room #
#010

*Veuillez noter que les dimensions indiquées sont approximatives et peuvent changer sans avis/ Note That All Dimensions Are Approximate and subject to change without notice

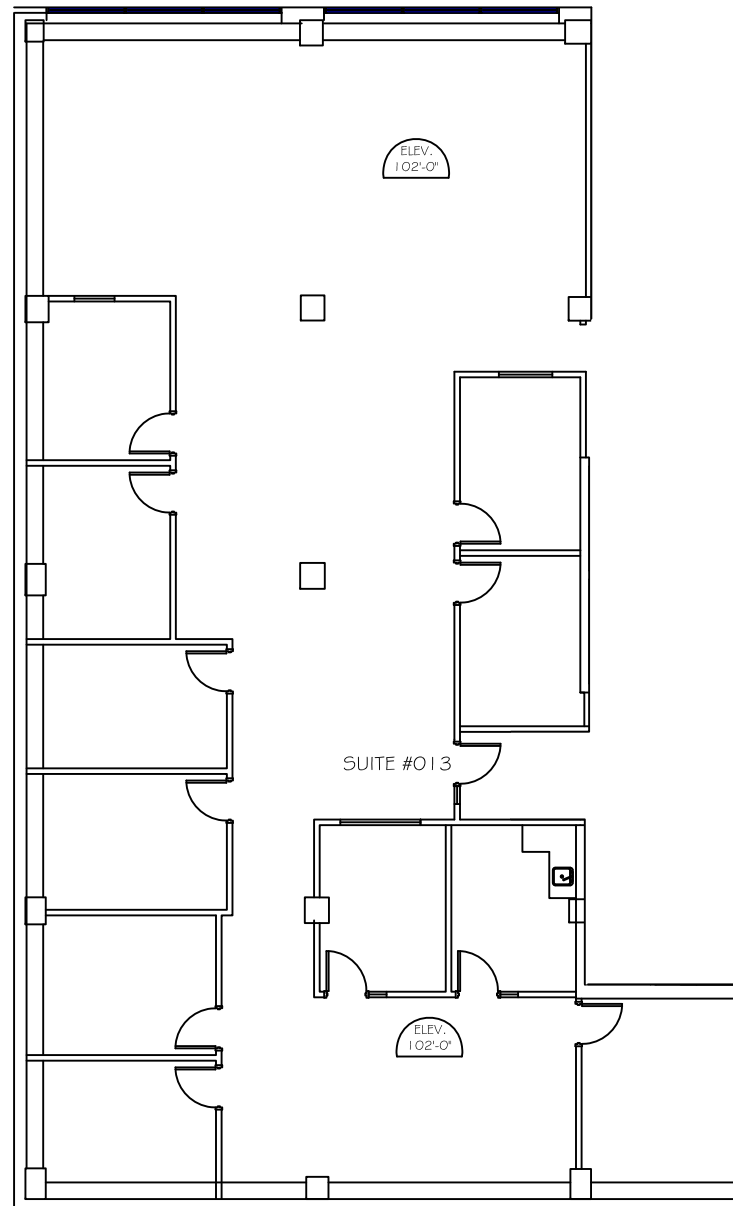

Legende/ Legend:

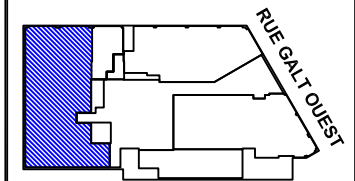

Plan Clé/
Key Plan

no.	révision/issue	date


Titre/Title: Plan du RDC / Ground floor plan
Suite 013

Échelle/Scale: N.T.S.
Dessiné par/ Drawn By:


Date:
Nom et Localisation du Projet/
Project Name and Location:
740 Galt Ouest
Sherbrooke



Suite/Room #
013

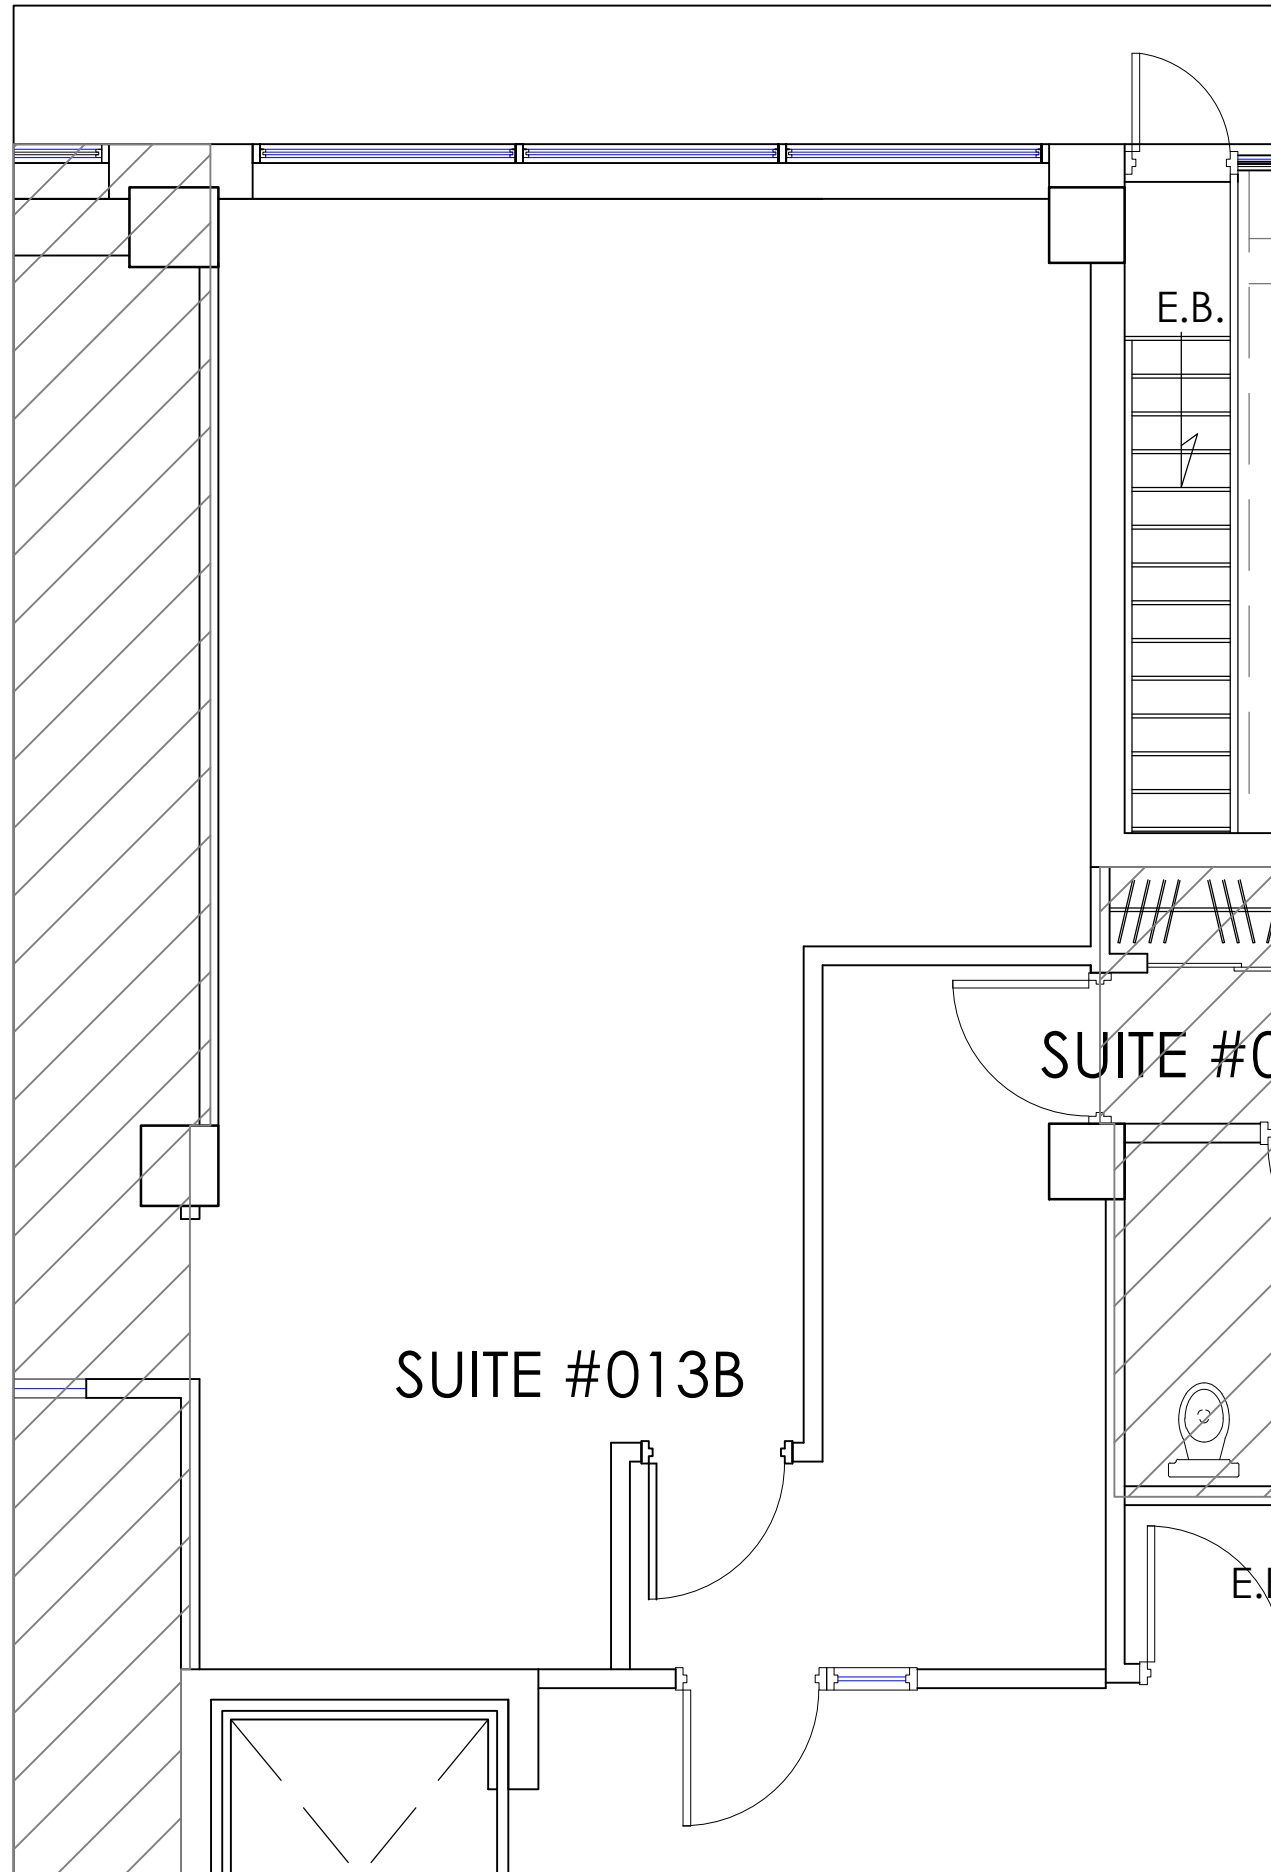

Legende/ Legend:

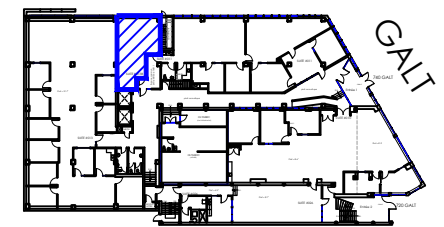

Plan Clé/
Key Plan

no.	révision/issue	date

Titre/Title : **PLAN DU BUREAU**
R-D-C / GROUND FLOOR

Echelle/Scale: N.T.S.

Dessiné par/ Drawn By:
R.C.L.


Date:

Nom et Localisation du Projet/
Project Name and Location:
740 Galt West,
Sherbrooke Qc.




Suite/Room #
#013B

Legende/ Legend:

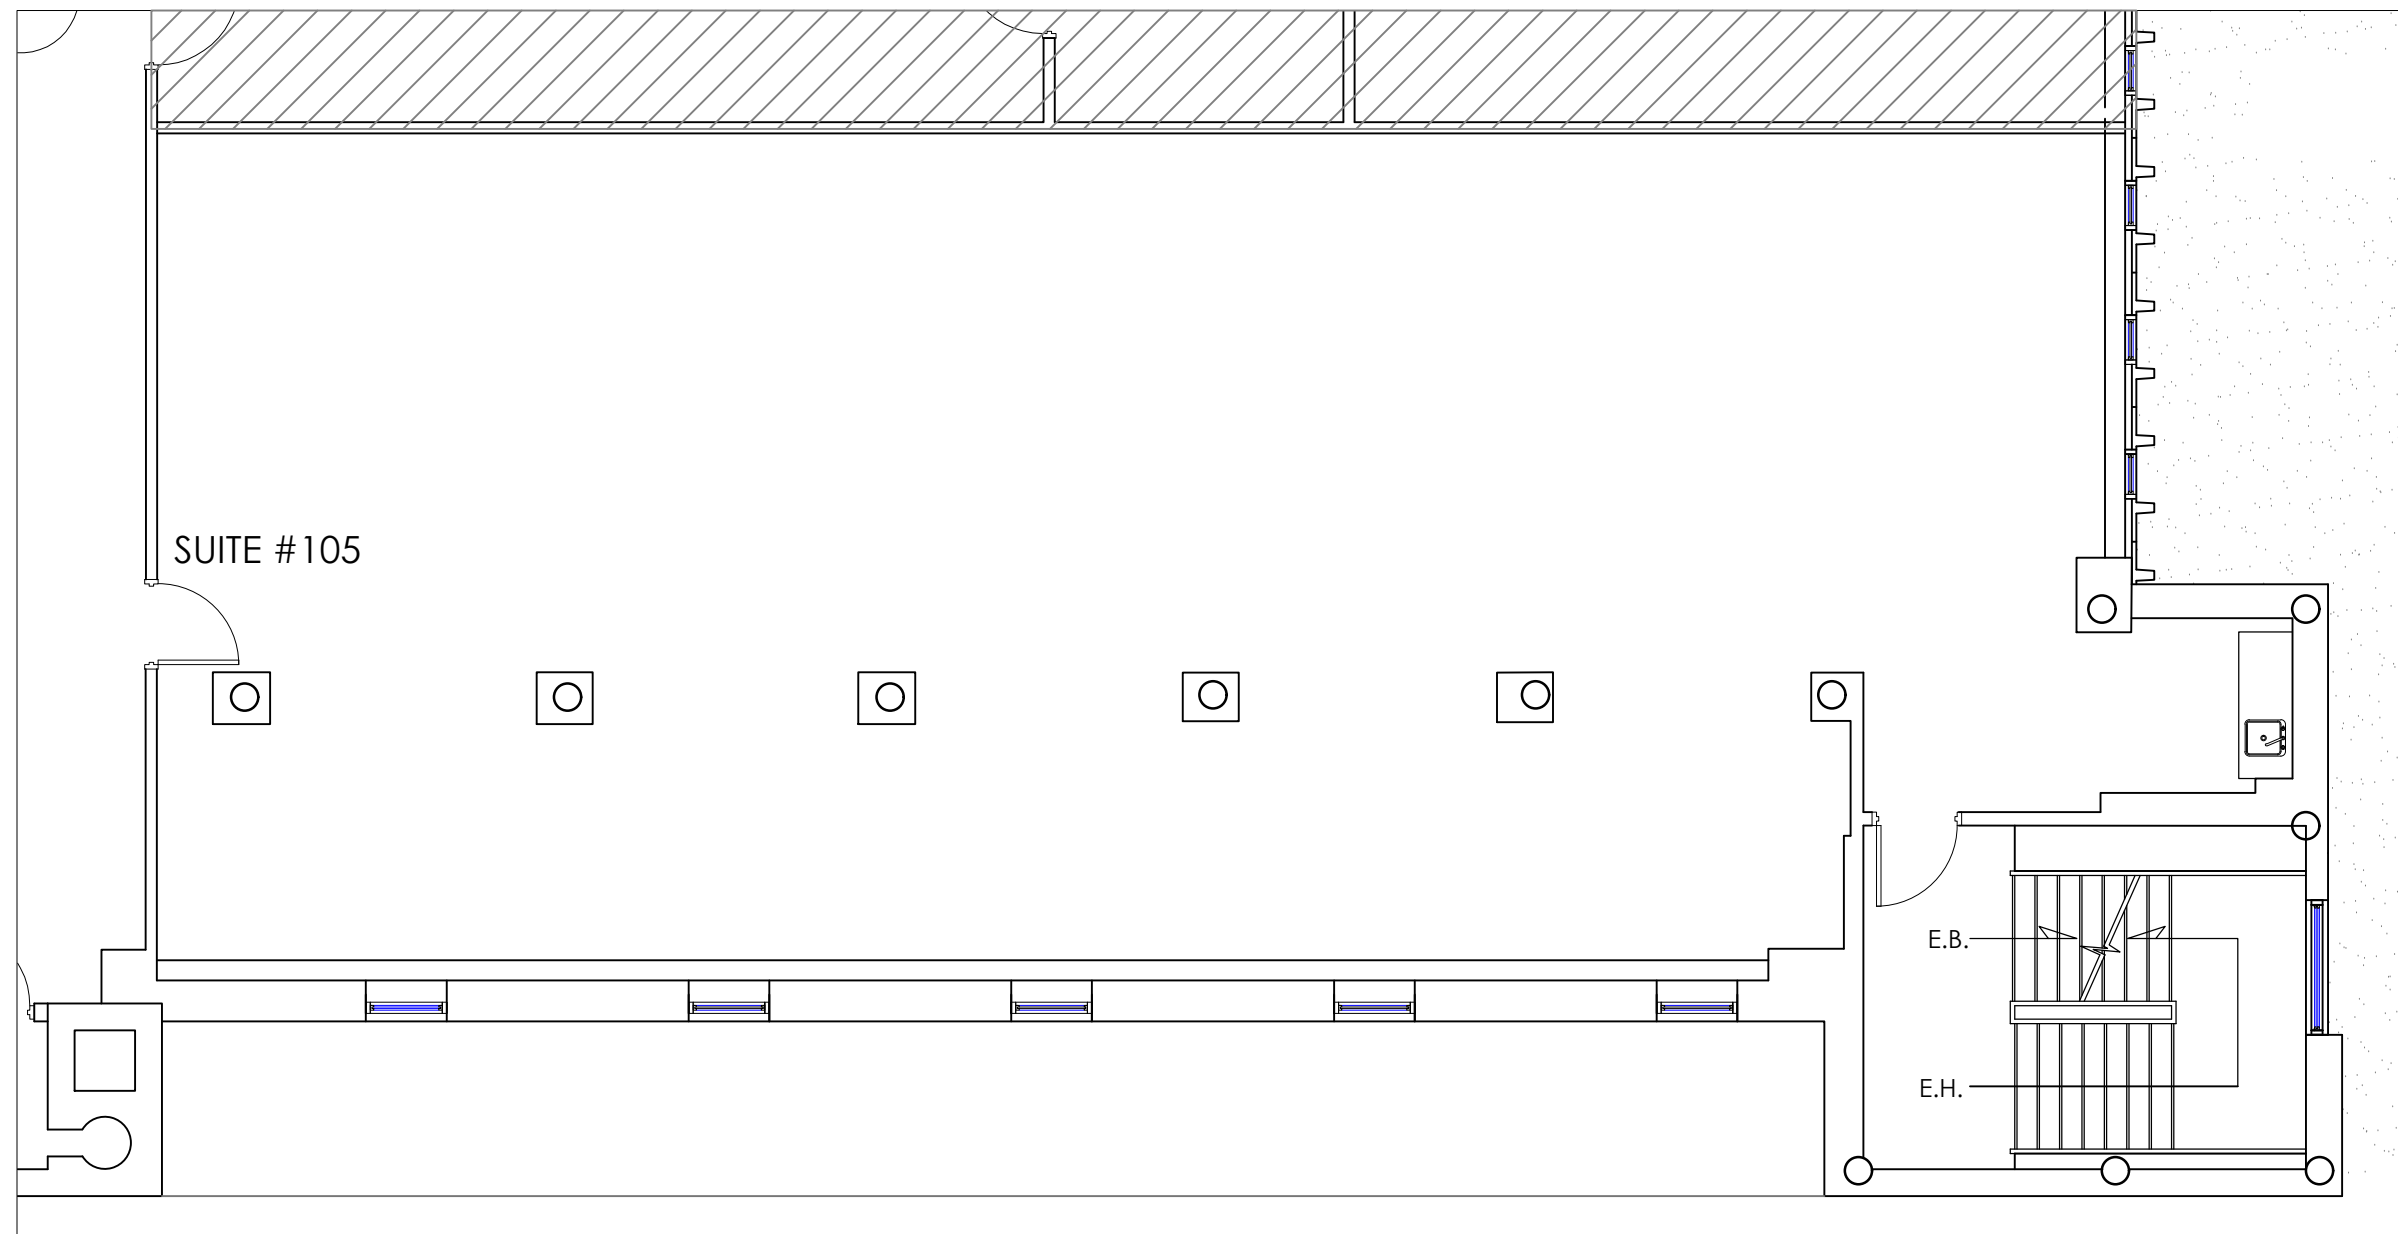

SUITE #105

PLAN DU BUREAU

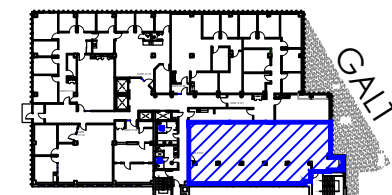

Plan Clé/
Key Plan


no.	révision/issue	date

Titre/Title : 1er ÉTAGE / FIRST FLOOR
SUITE 105

Échelle/Scale: N.T.S.
Dessiné par/ Drawn By:


Date:

Nom et Localisation du Projet/
Project Name and Location:
740 Galt West,
Sherbrooke Qc.

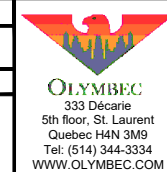

Suite/Room #
#105

*Veuillez noter que les dimensions indiquées sont approximatives et peuvent changer sans avis/ Note That All Dimensions Are Approximate and subject to change without notice

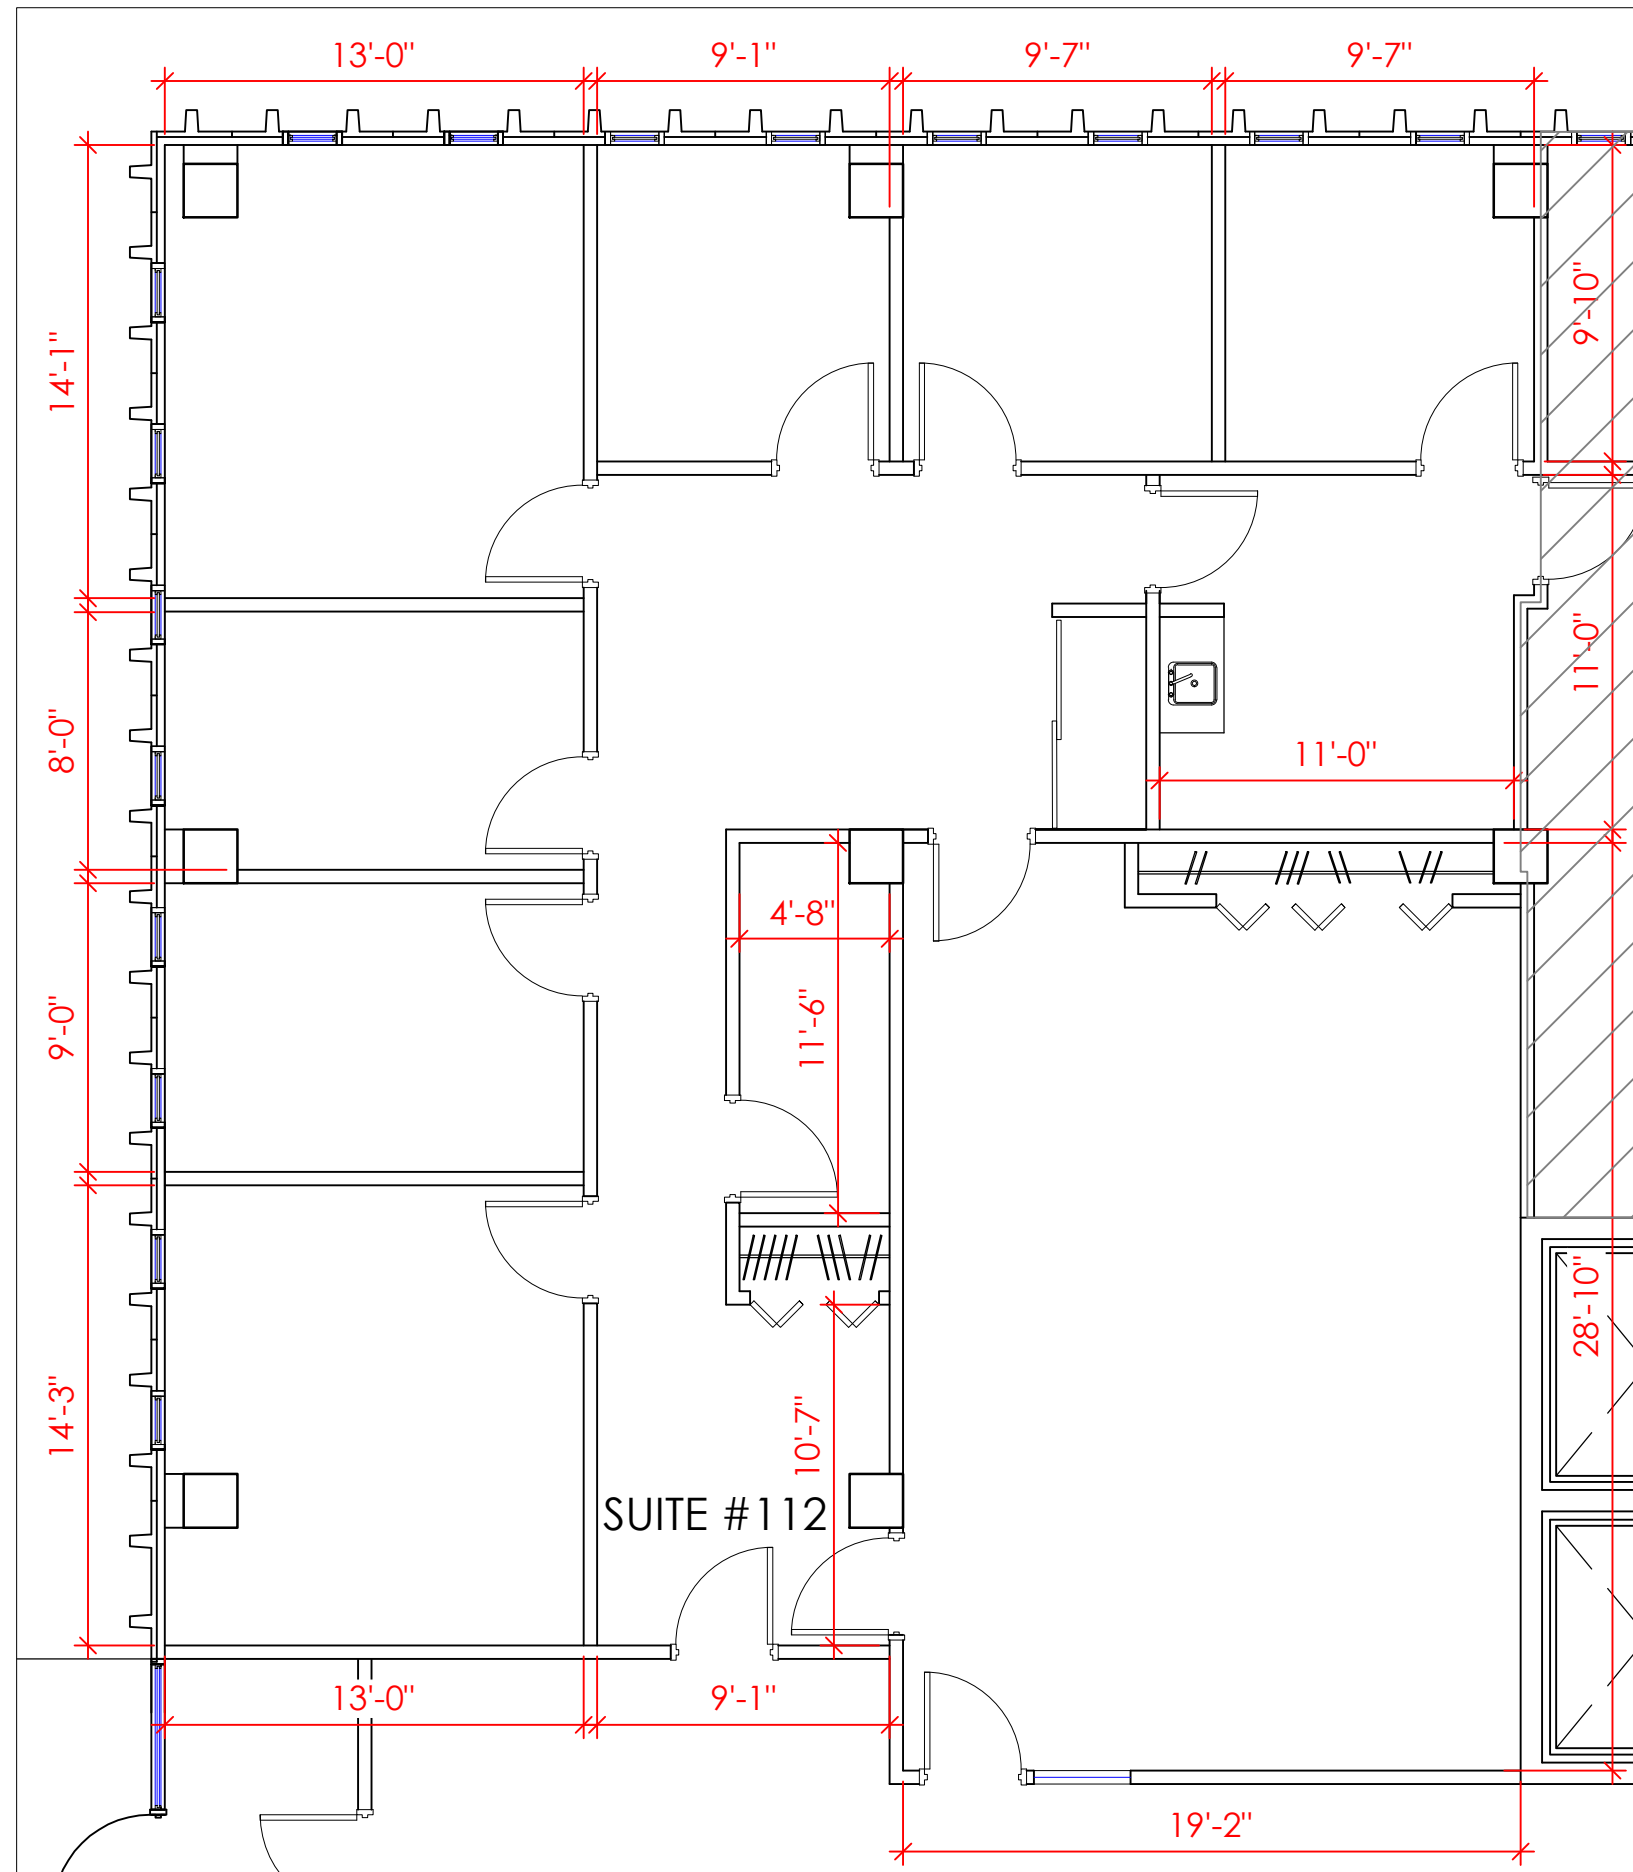


PLAN DU BUREAU

SUITE #112

Legende/ Legend:

BUREAU 112
2 401 pi.ca.

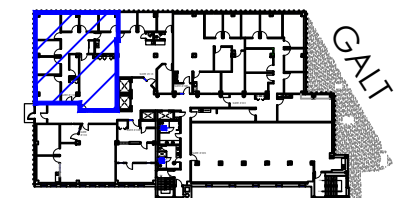

Plan Clé/
Key Plan

no.	révision/issue	date

Titre/Title : PLAN DU BUREAU
1er Étage / First floor

Échelle/Scale: N.T.S.

Dessiné par/ Drawn By:
R.C.L.

Date:


Nom et Localisation du Projet/
Project Name and Location:
740 Galt West,
Sherbrooke Qc.

Suite/Room #

#112



*Veuillez noter que les dimensions indiquées sont approximatives et peuvent changer sans avis/ Note That All Dimensions Are Approximate and subject to change without notice

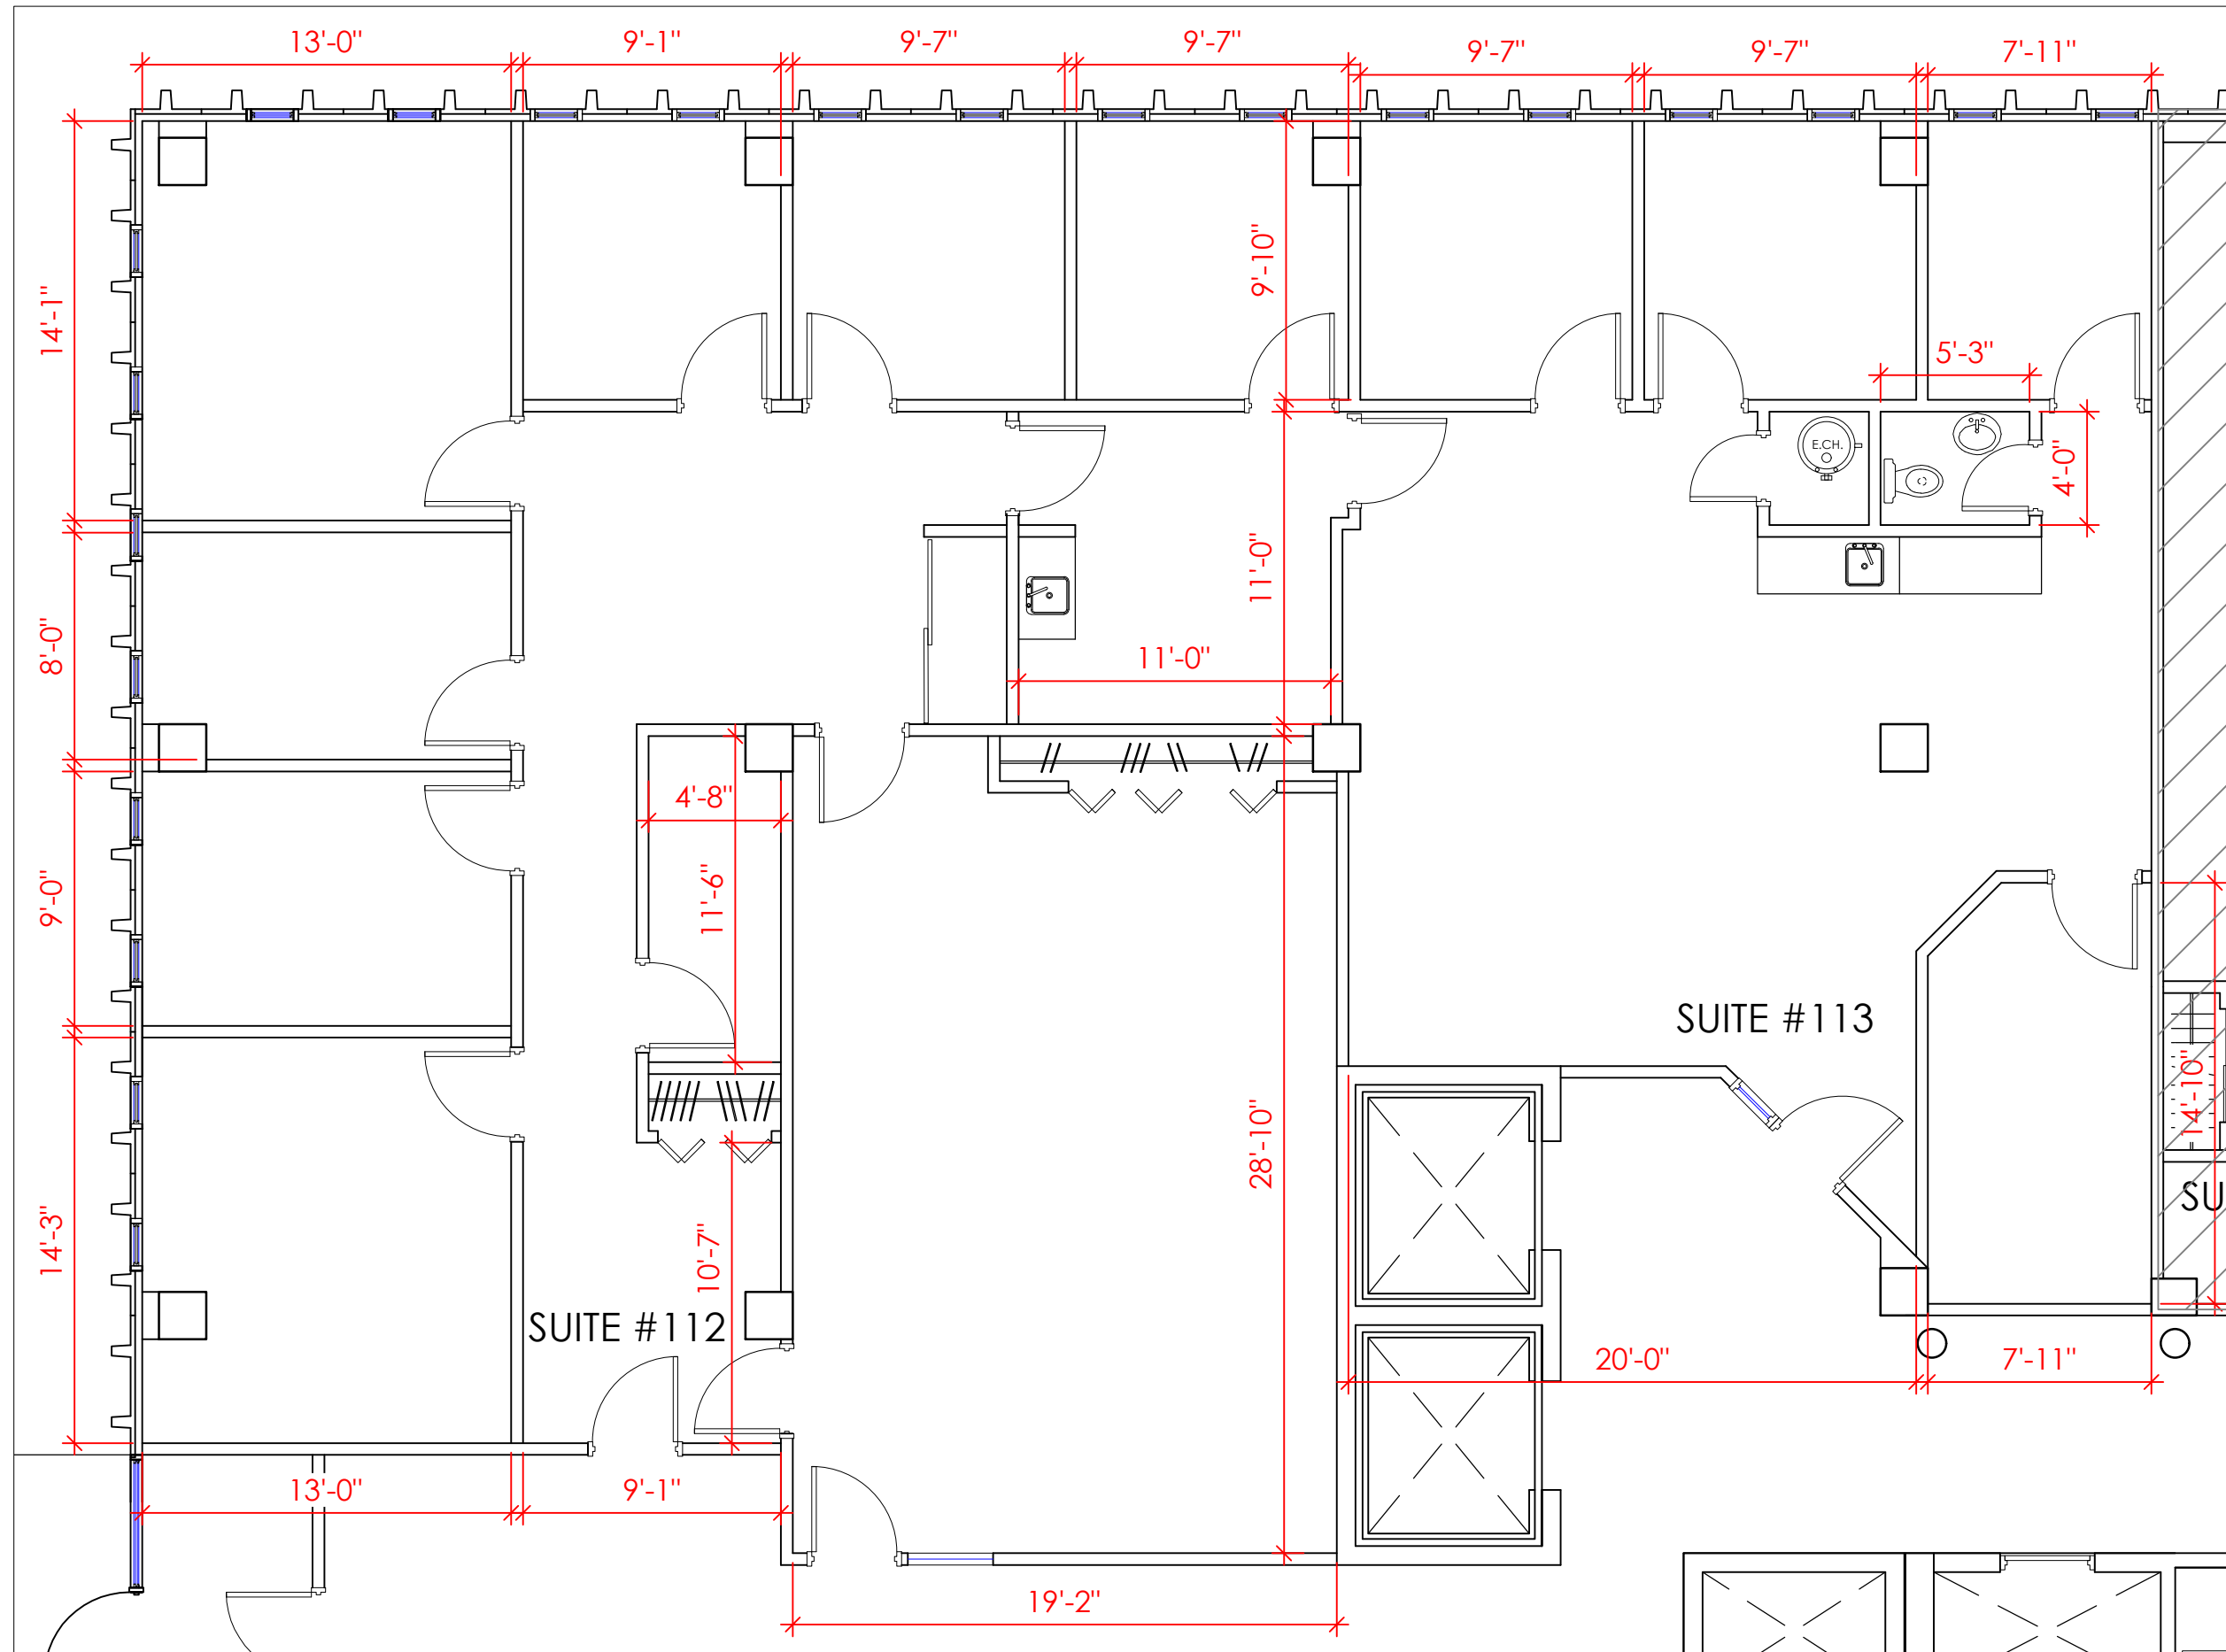


PLAN DU BUREAU

*Veuillez noter que les dimensions indiquées sont approximatives et peuvent changer sans avis/ Note That All Dimensions Are Approximate and subject to change without notice

Legende/ Legend:

BUREAU 112-113

3 326 pi.ca.

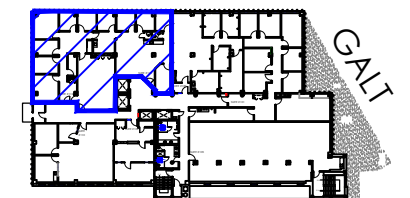

Plan Clé/
Key Plan

no.	révision/issue	date

Titre/Title : PLAN DU BUREAU
1er Étage / First floor

Echelle/Scale: N.T.S.

Dessiné par/ Drawn By:
R.C.L.

Date:


Nom et Localisation du Projet/
Project Name and Location:
740 Galt West,
Sherbrooke Qc.

Suite/Room #

#112-113




OLYMBEC
333 Décarie
5th floor, St. Laurent
Quebec H4N 3M9
Tel: (514) 344-3334
WWW.OLYMBEC.COM

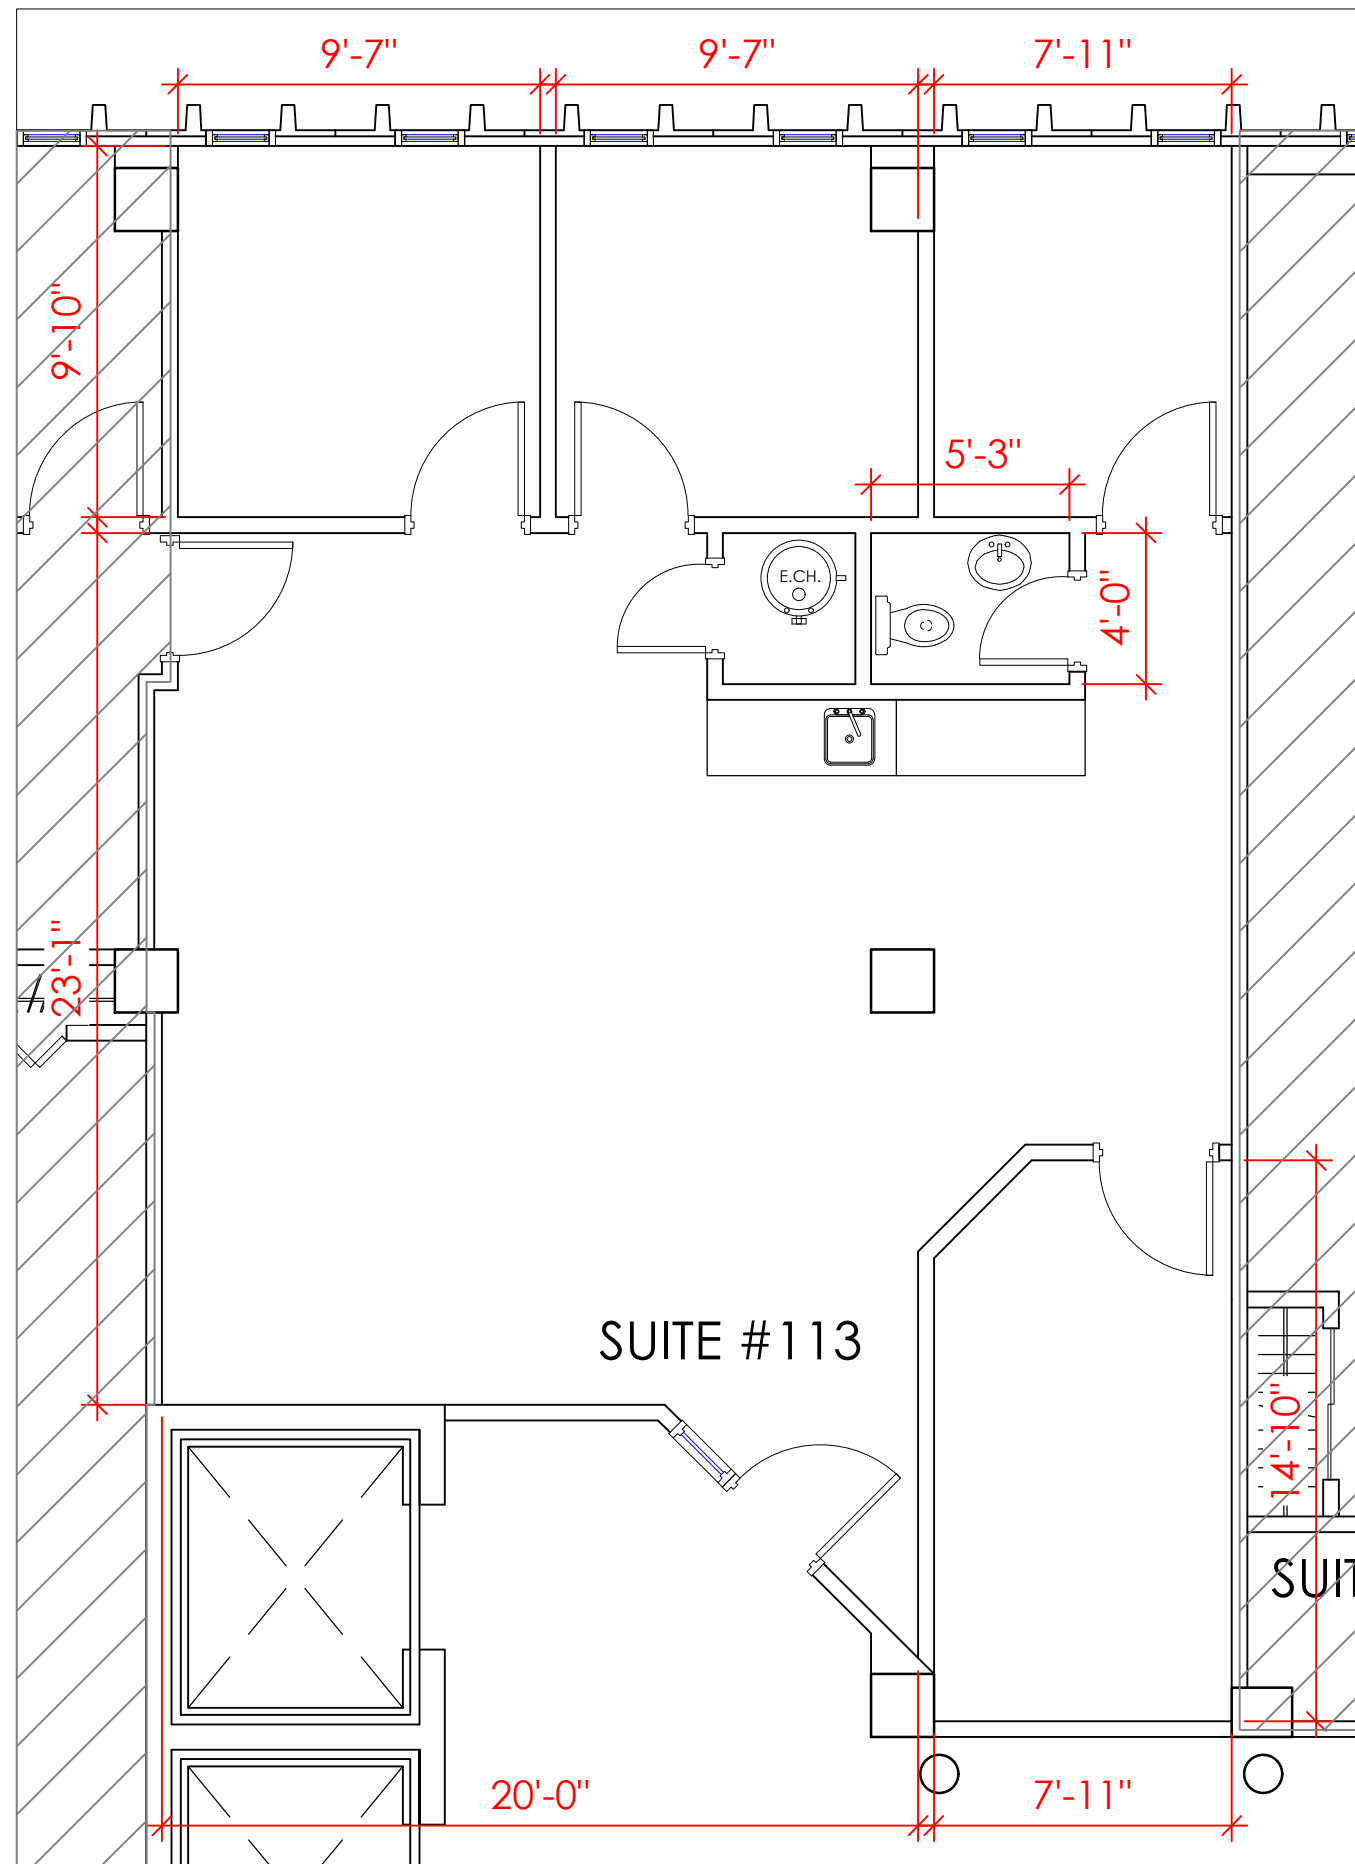

PLAN DU BUREAU

Legende/ Legend:

BUREAU 113
1 225 pi.ca.

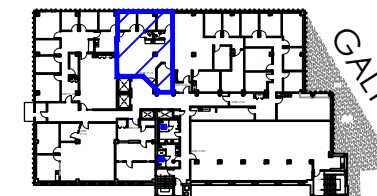

Plan Clé/
Key Plan

no.	révision/issue	date

Titre/Title : PLAN DU BUREAU
1er Étage / First floor

Échelle/Scale: N.T.S.

Dessiné par/ Drawn By:
R.C.L.

Date:


Nom et Localisation du Projet/
Project Name and Location:
**740 Galt West,
Sherbrooke Qc.**

Suite/Room #

#113



*Veuillez noter que les dimensions indiquées sont approximatives et peuvent changer sans avis/ Note That All Dimensions Are Approximate and subject to change without notice

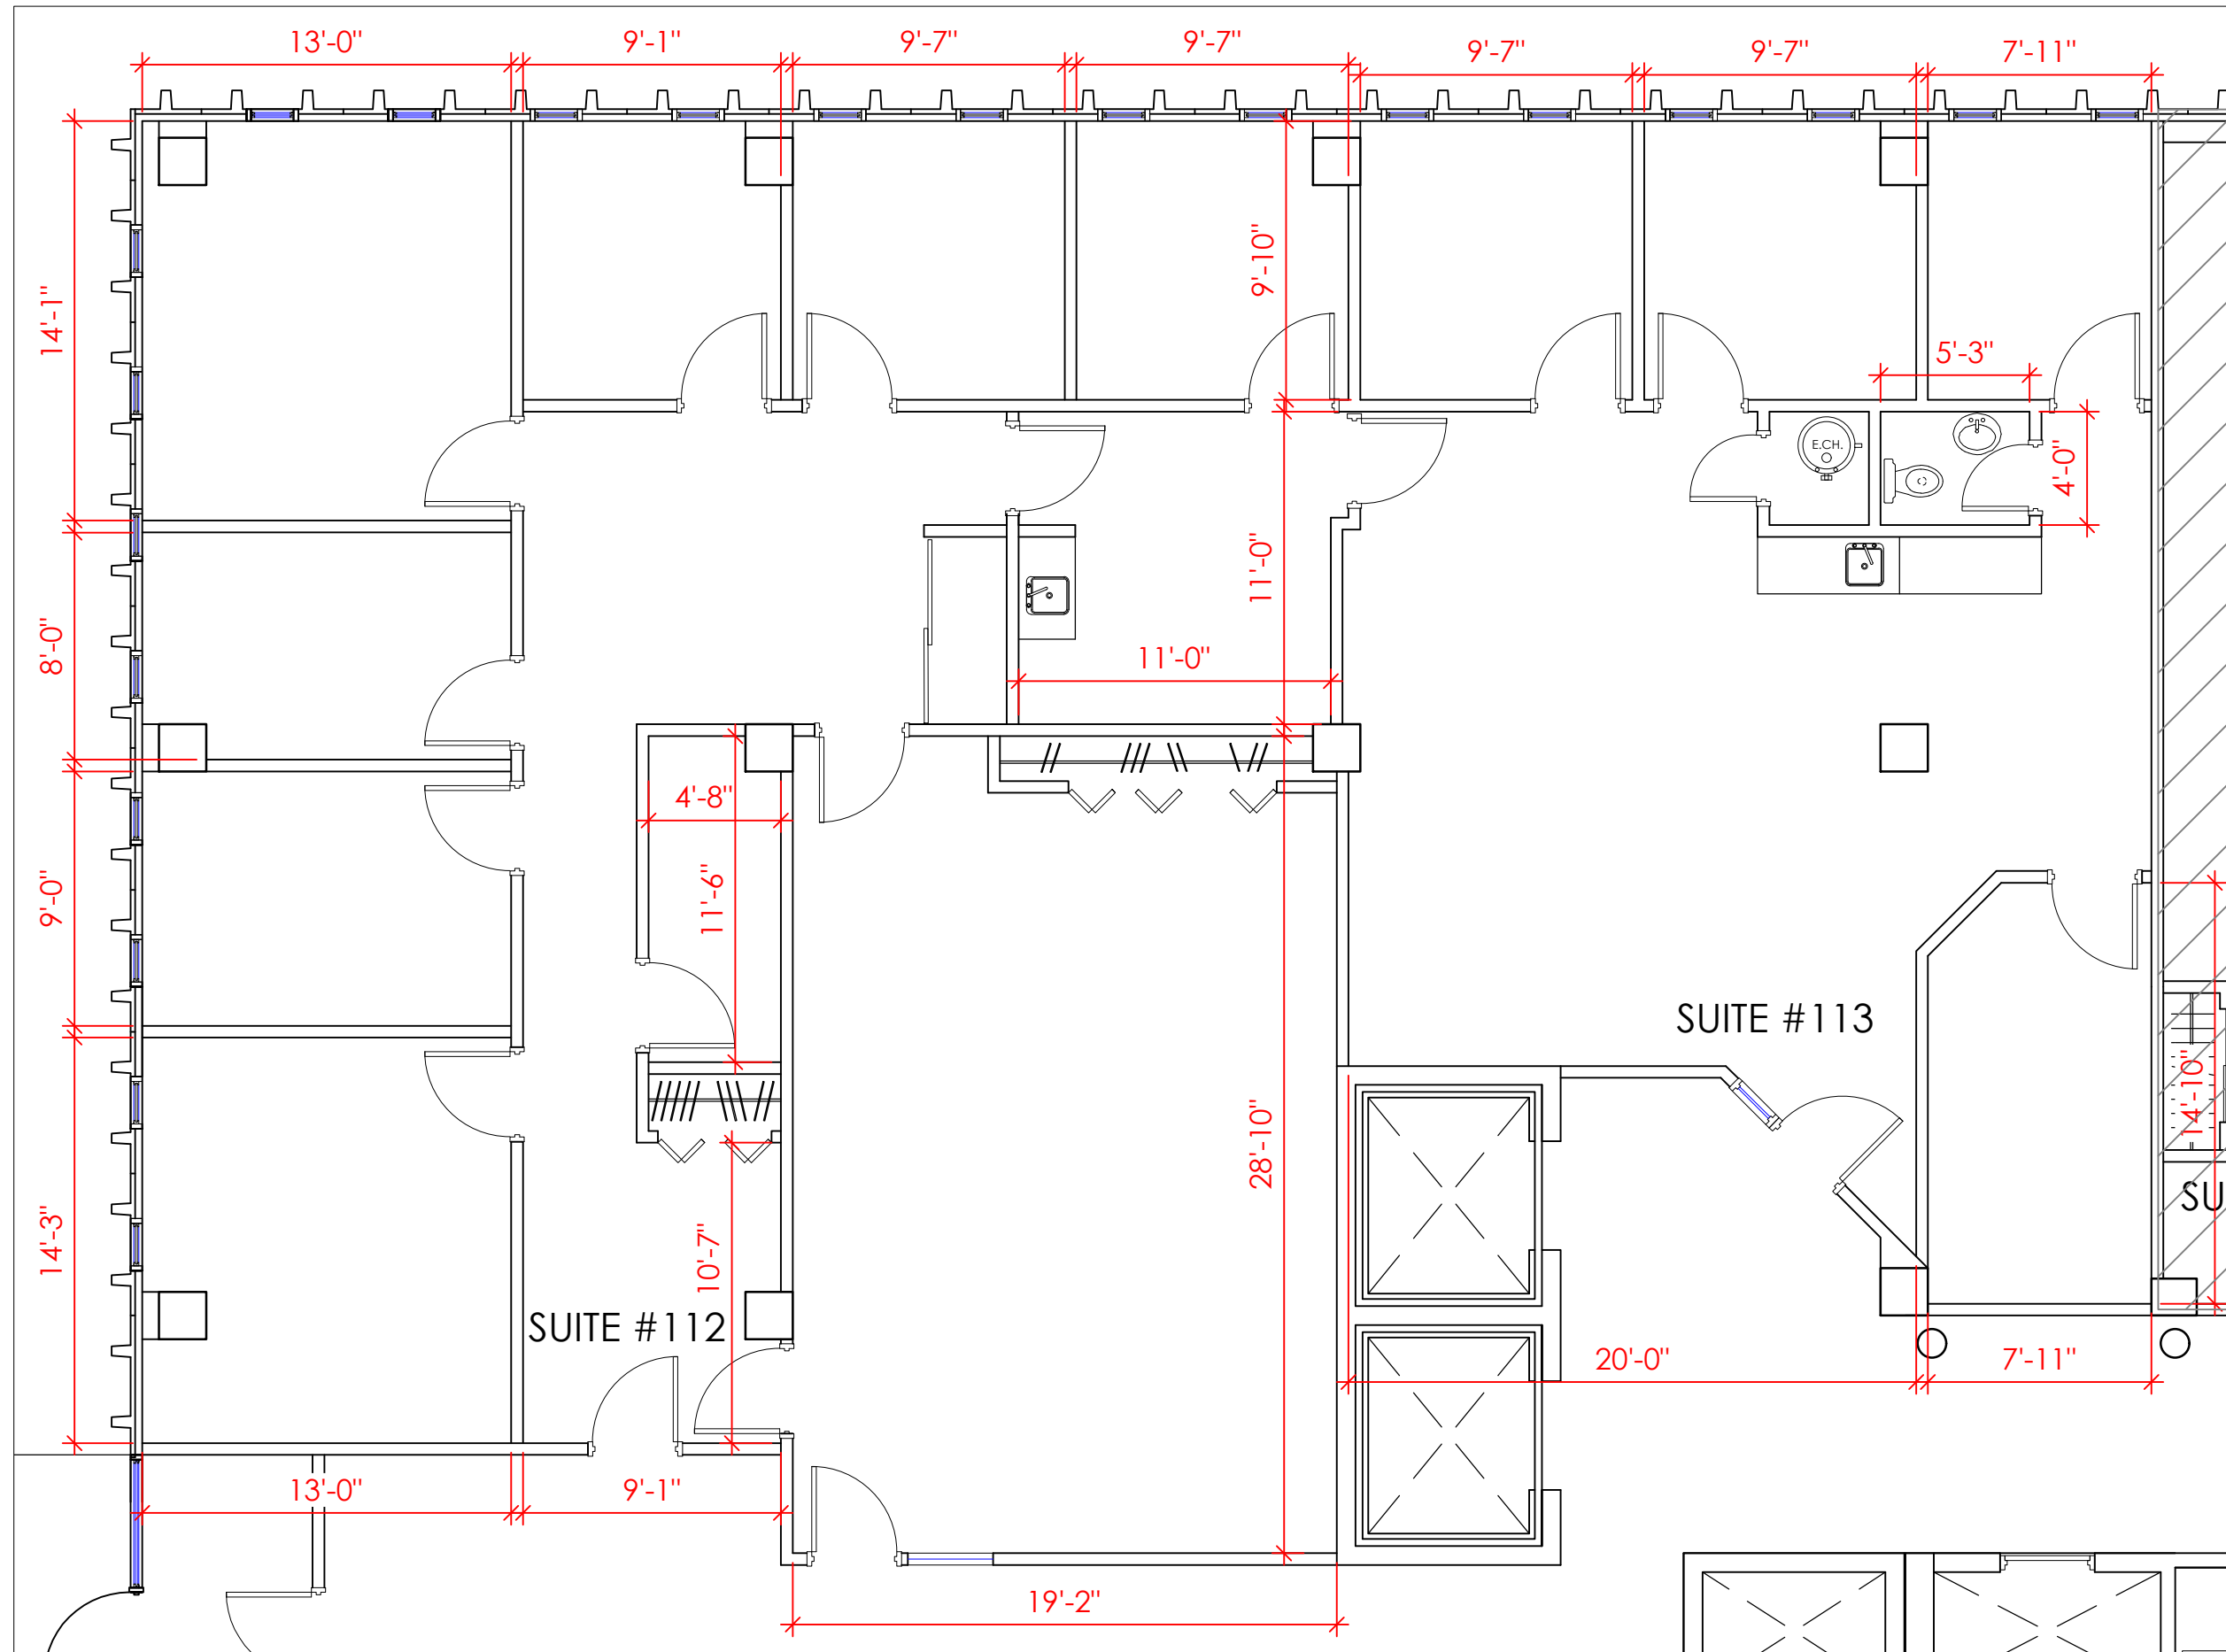


PLAN DU BUREAU

*Veuillez noter que les dimensions indiquées sont approximatives et peuvent changer sans avis/ Note That All Dimensions Are Approximate and subject to change without notice

Legende/ Legend:

BUREAU 112-113

3 326 pi.ca.

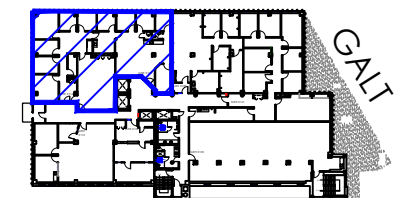

Plan Clé/
Key Plan

no.	révision/issue	date

Titre/Title : PLAN DU BUREAU
1er Étage / First floor

Echelle/Scale: N.T.S.

Dessiné par/ Drawn By:
R.C.L.

Date:


Nom et Localisation du Projet/
Project Name and Location:
740 Galt West,
Sherbrooke Qc.

Suite/Room #

#112-113



OLYMBEC
333 Décarie
5th floor, St. Laurent
Quebec H4N 3M9
Tel: (514) 344-3334
WWW.OLYMBEC.COM

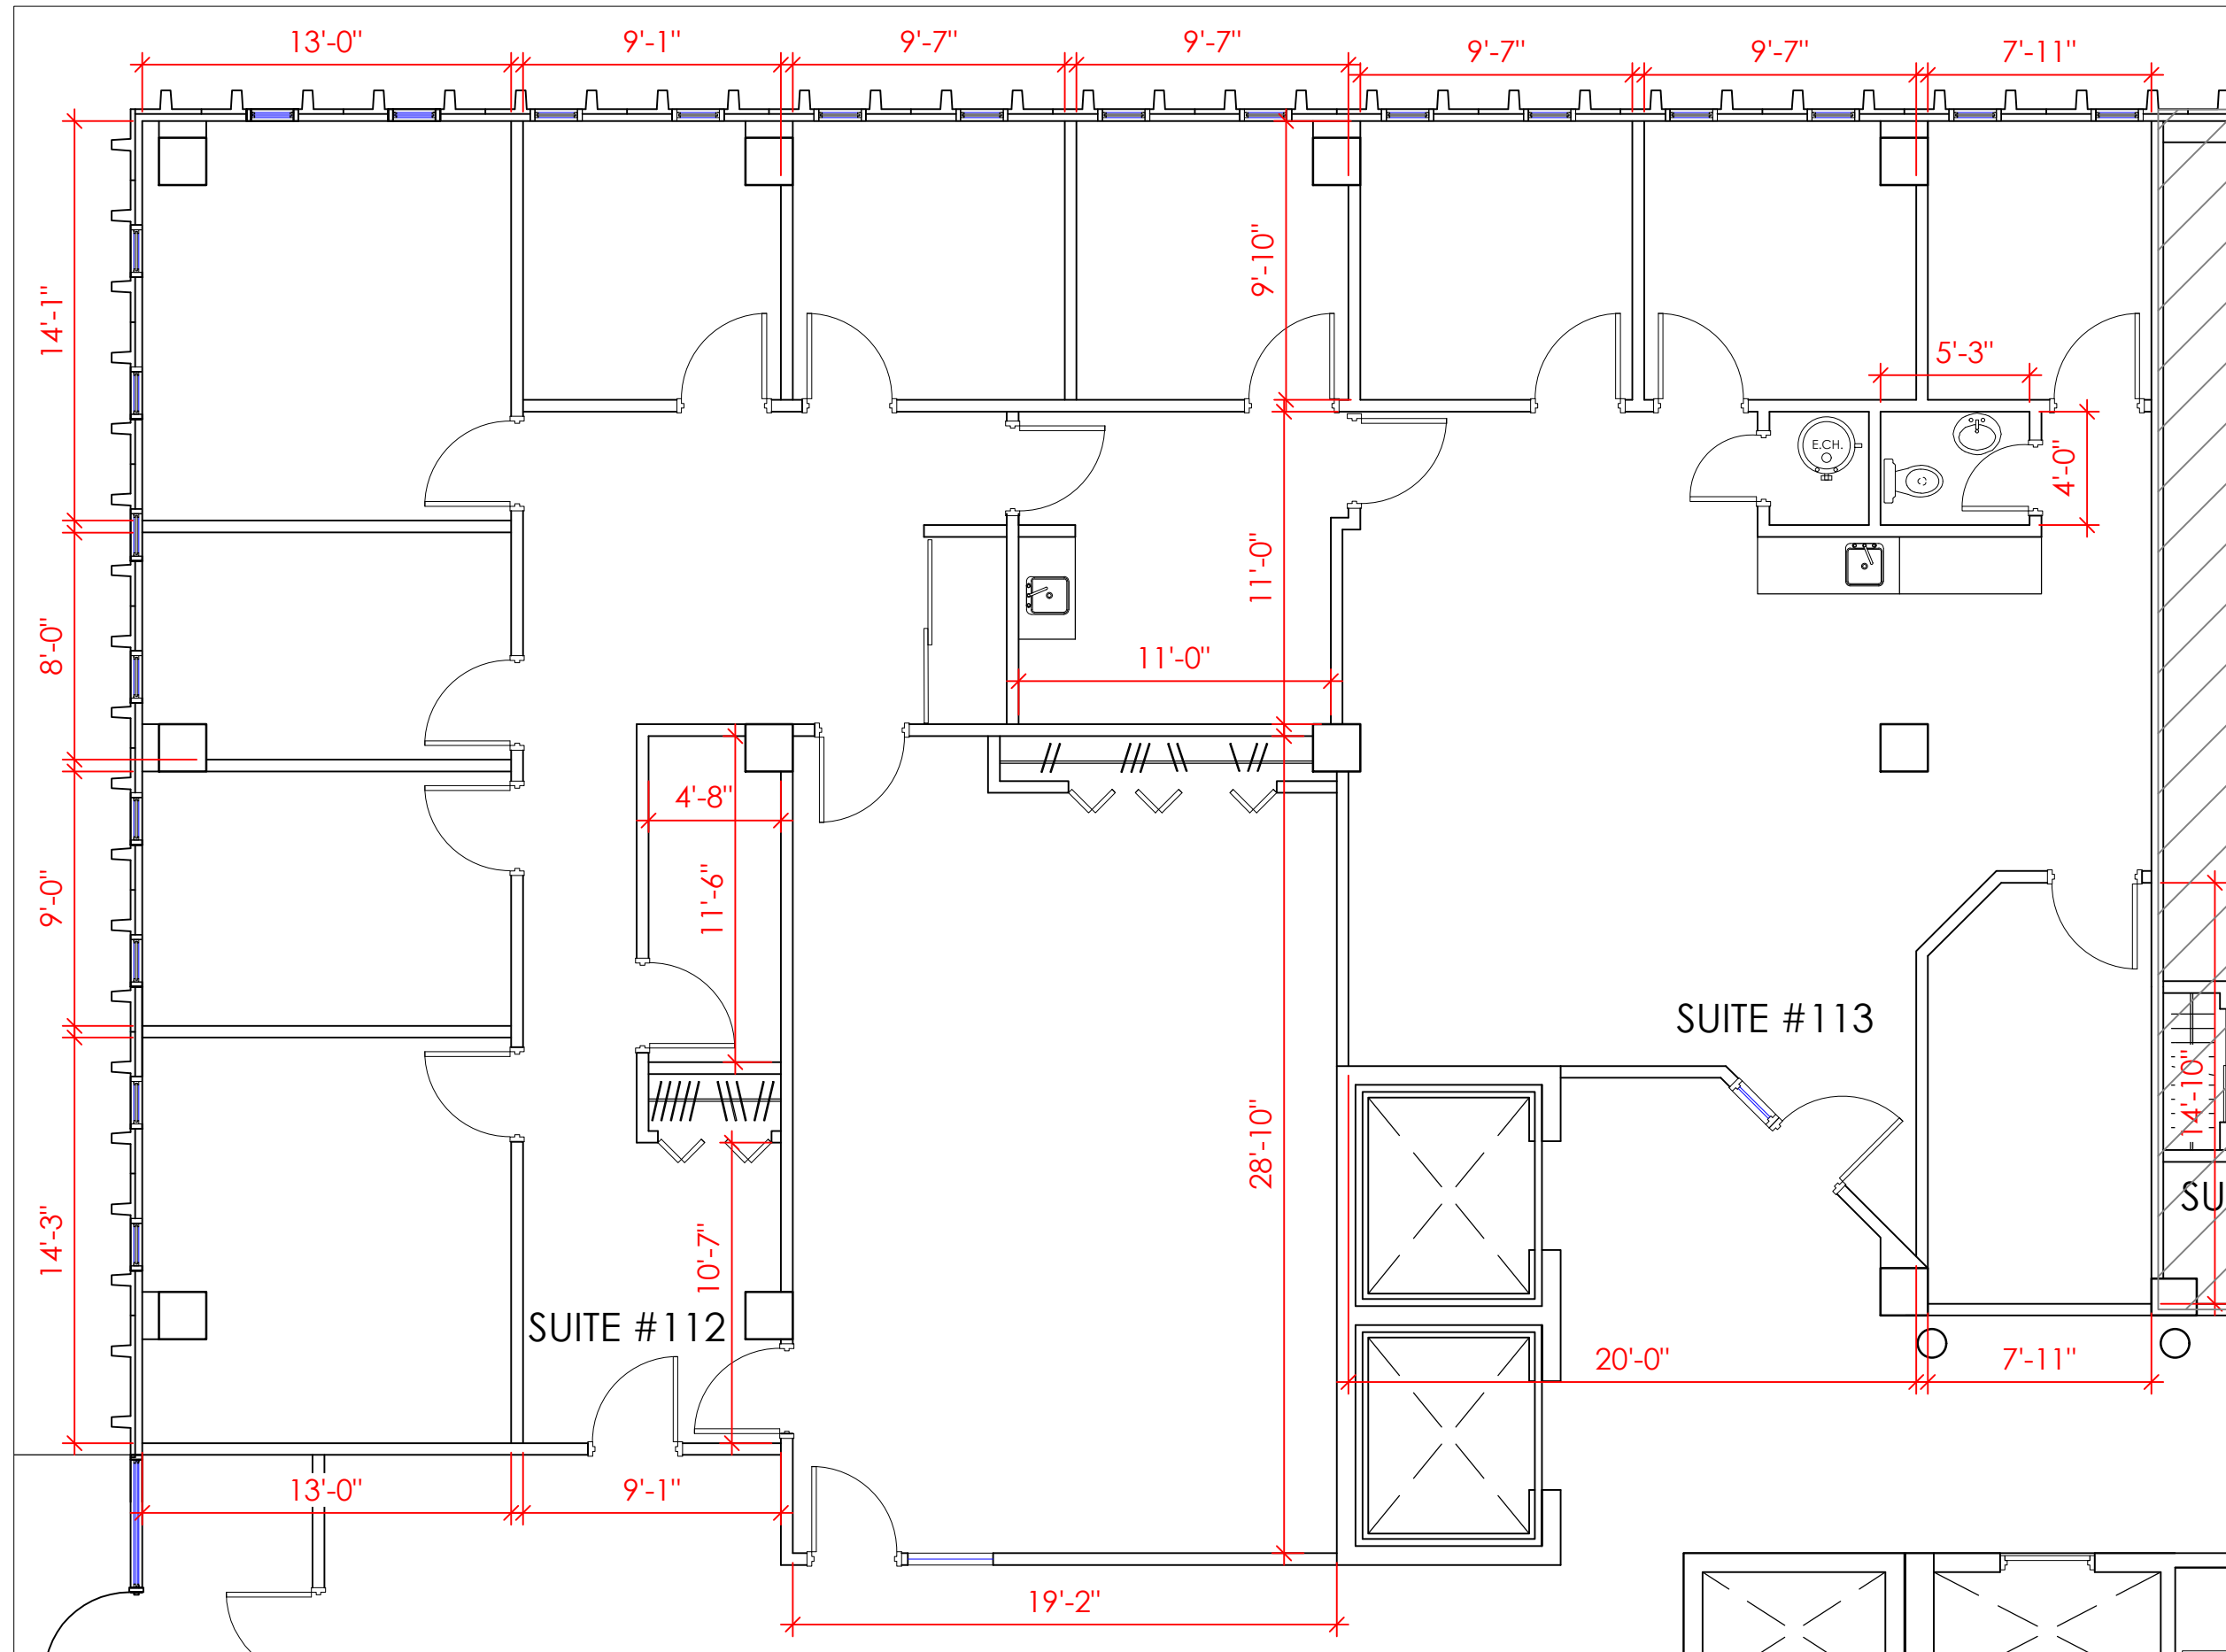


PLAN DU BUREAU

*Veuillez noter que les dimensions indiquées sont approximatives et peuvent changer sans avis/ Note That All Dimensions Are Approximate and subject to change without notice

Legende/ Legend:

BUREAU 112-113

3 326 pi.ca.

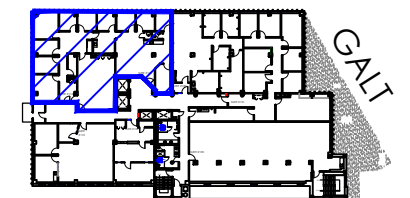

Plan Clé/
Key Plan

no.	révision/issue	date

Titre/Title : PLAN DU BUREAU
1er Étage / First floor

Echelle/Scale: N.T.S.

Dessiné par/ Drawn By:
R.C.L.

Date:

Nom et Localisation du Projet/
Project Name and Location:
740 Galt West,
Sherbrooke Qc.

Suite/Room #

#112-113



OLYMBEC
333 Décarie
5th floor, St. Laurent
Québec H4N 3M9
Tel: (514) 344-3334
WWW.OLYMBEC.COM

