


Legende/ Legend:

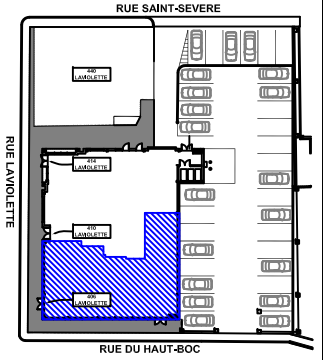

**Plan Clé/**  
Key Plan

no.	révision/issue	date


Titre/Title: **Plan du local / Floor plan**

Echelle/Scale: N.T.S.  
Dessiné par/ Drawn By:


Date:  
Nom et Localisation du Projet/  
Project Name and Location:  
**406 Lavolette**  
**Trois-Rivières**  
Salle/Room #



\*Veuillez noter que les dimensions indiquées sont approximatives et peuvent changer sans avis/ Note That All Dimensions Are Approximate and subject to change without notice

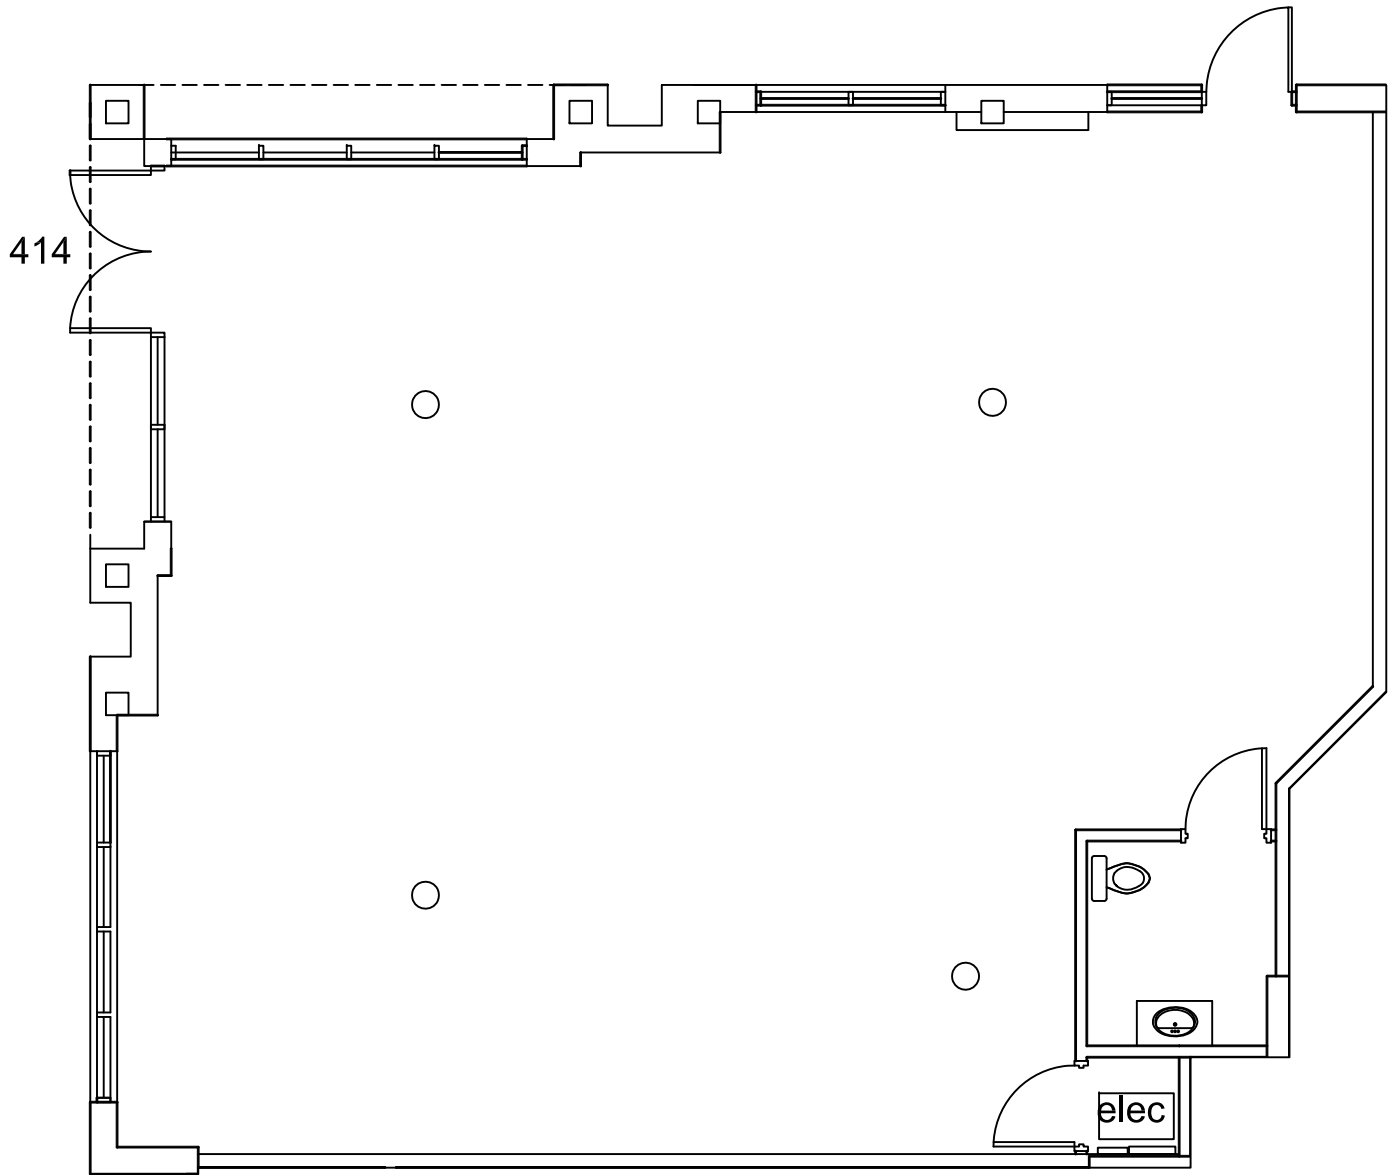

Legende/ Legend:

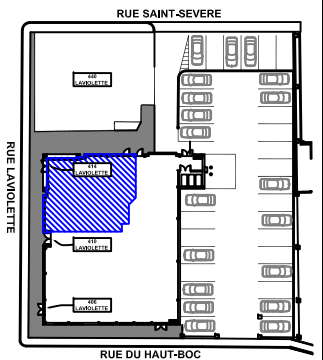

Plan Clé/  
Key Plan

no.	révision/issue	date

Titre/Title: Plan du local / Floor plan

Echelle/Scale: N.T.S.  
Dessiné par/ Drawn By:

Date:  
Nom et Localisation du Projet/  
Project Name and Location:  
**414 Laviolette**  
**Trois-Rivières**  
Salle/Room #



\*Veuillez noter que les dimensions indiquées sont approximatives et peuvent changer sans avis/ Note That All Dimensions Are Approximate and subject to change without notice