




Le5040

BUREAU | ESPACES COMMERCIAUX

- ❖ Bâtiment neuf ayant une architecture de prestige
- ❖ Espaces disponibles à partir de 1000 pi2 et plus
- ❖ Chaque espace accessible et lumineux
- ❖ 28 Places de stationnement
- ❖ Ascenseur
- ❖ Système de chauffage au gas naturel
- ❖ Terrain paysager



ÉLÉVATIONS TYP.

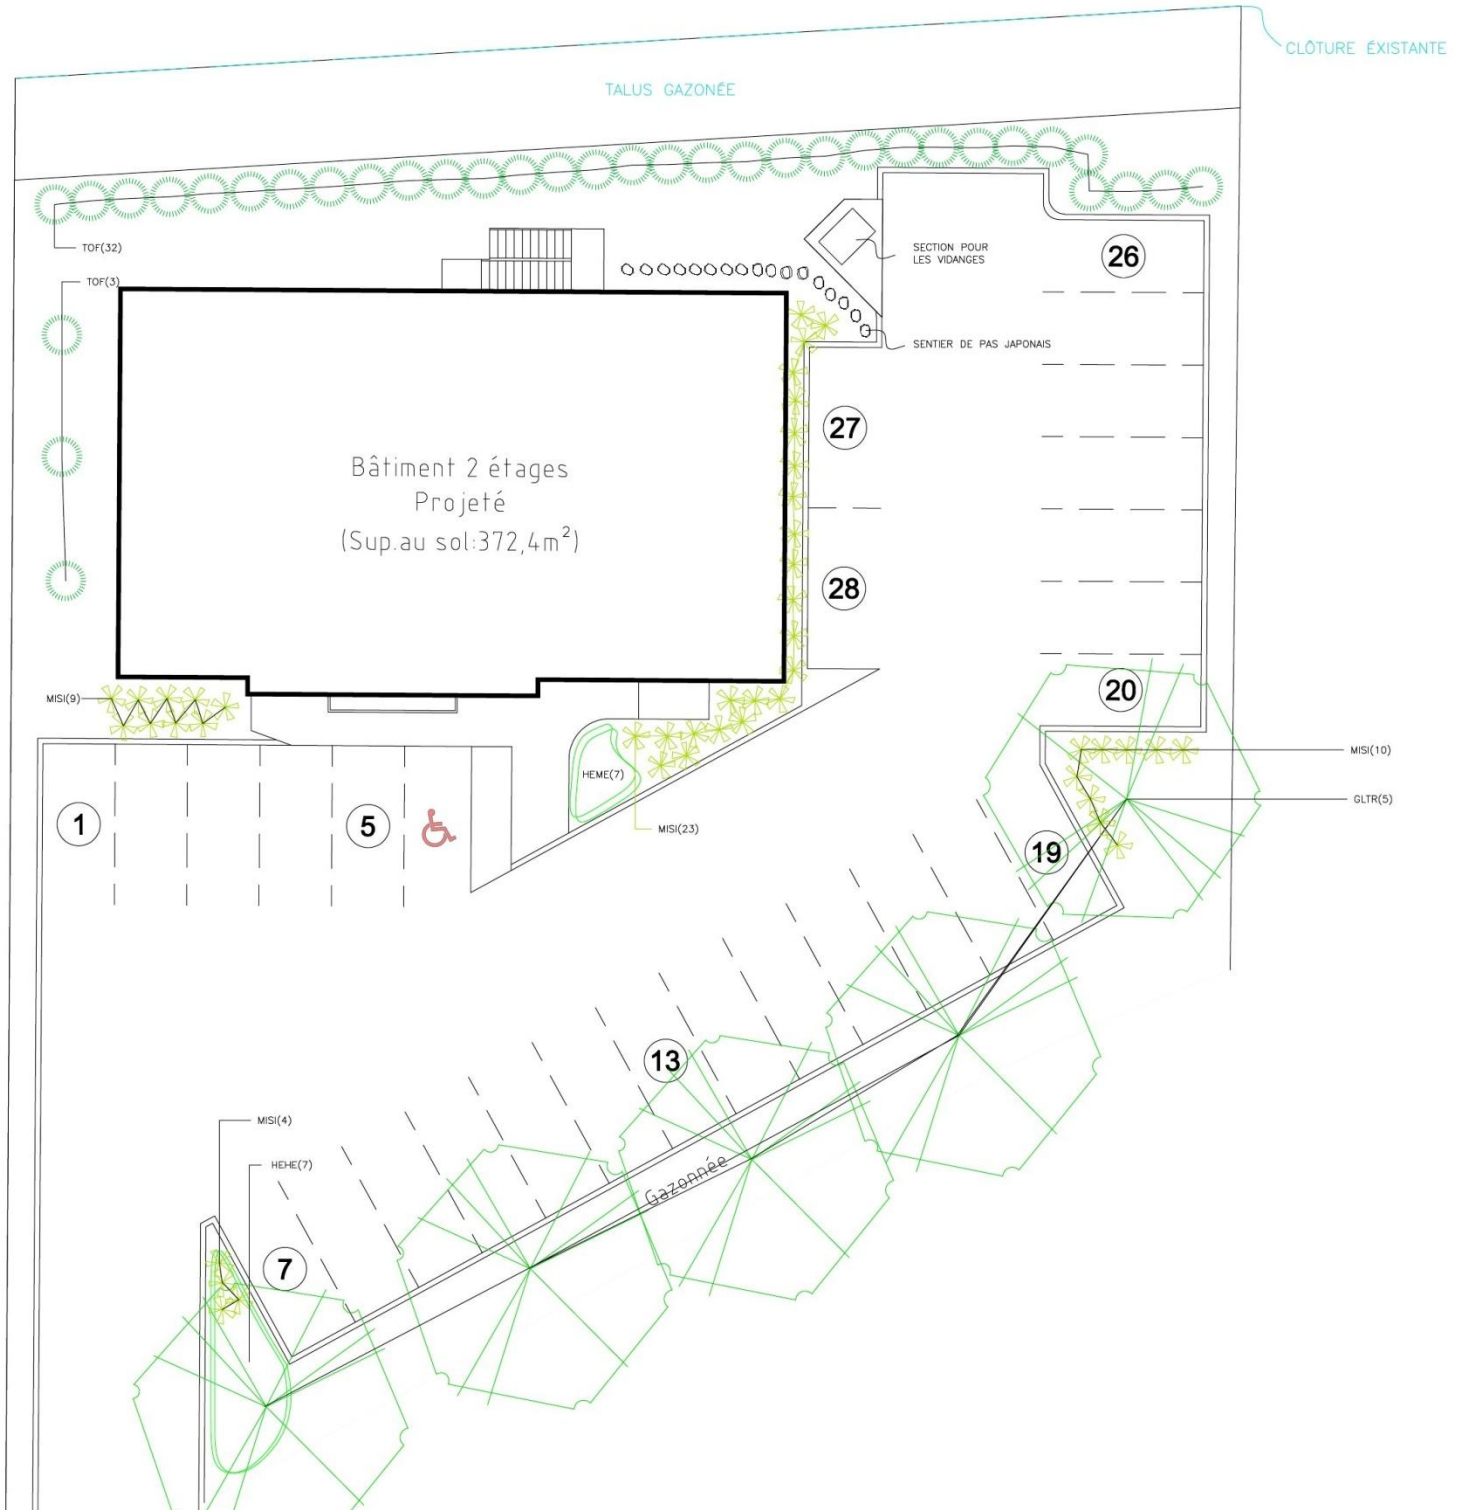

TALUS GAZONNÉE

CLÔTURE EXISTANTE

TOF(32)

TOF(3)

SECTION POUR
LES VIDANGES

SENTIER DE PAS JAPONAIS

Bâtiment 2 étages
Projeté
(Sup.au sol:372,4m²)

MISI(9)

HEME(7)

MISI(23)

MISI(10)

GLTR(5)

13

Gazonnée

MISI(4)

HEME(7)

7

1

5




27

28


20

26

19

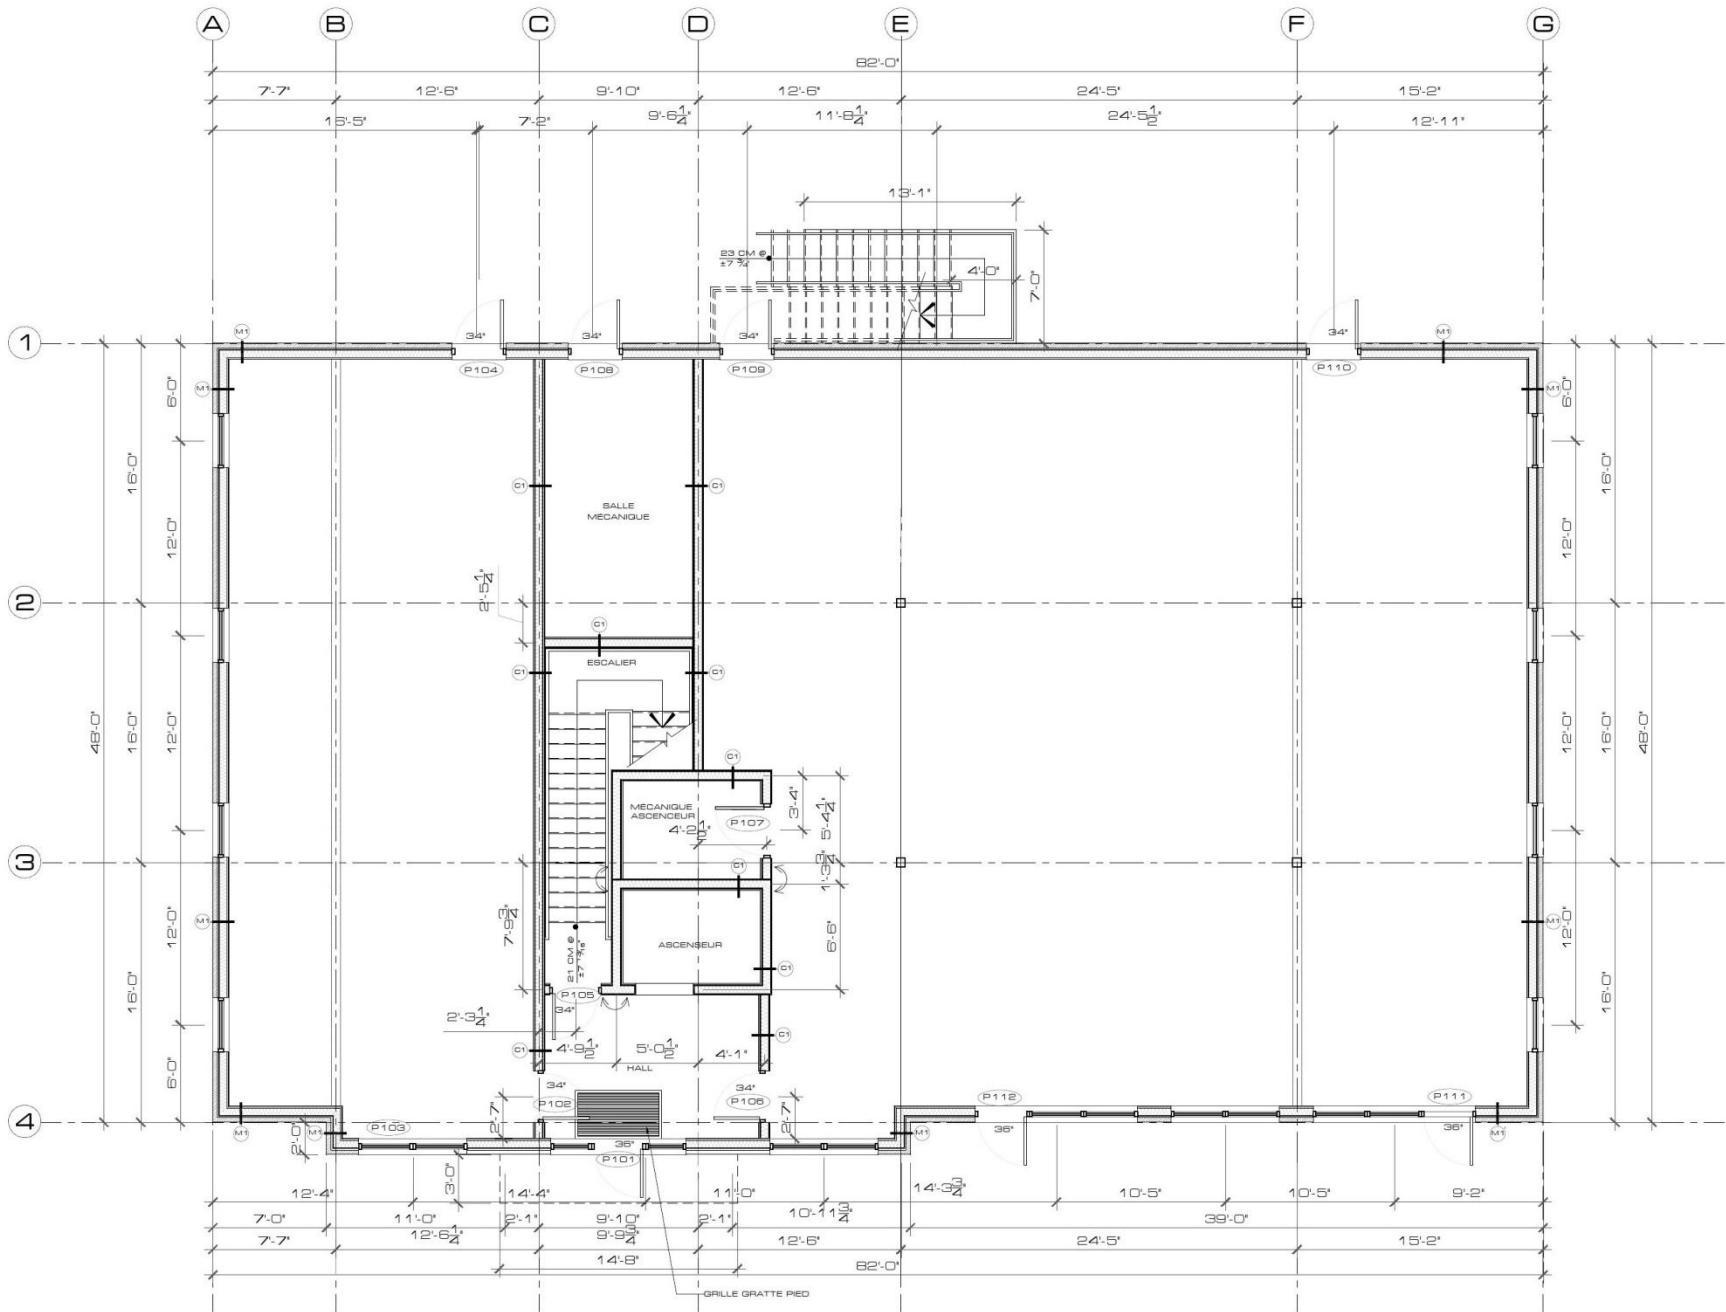

PLAN DU REZ-DE-CHAUSSÉE

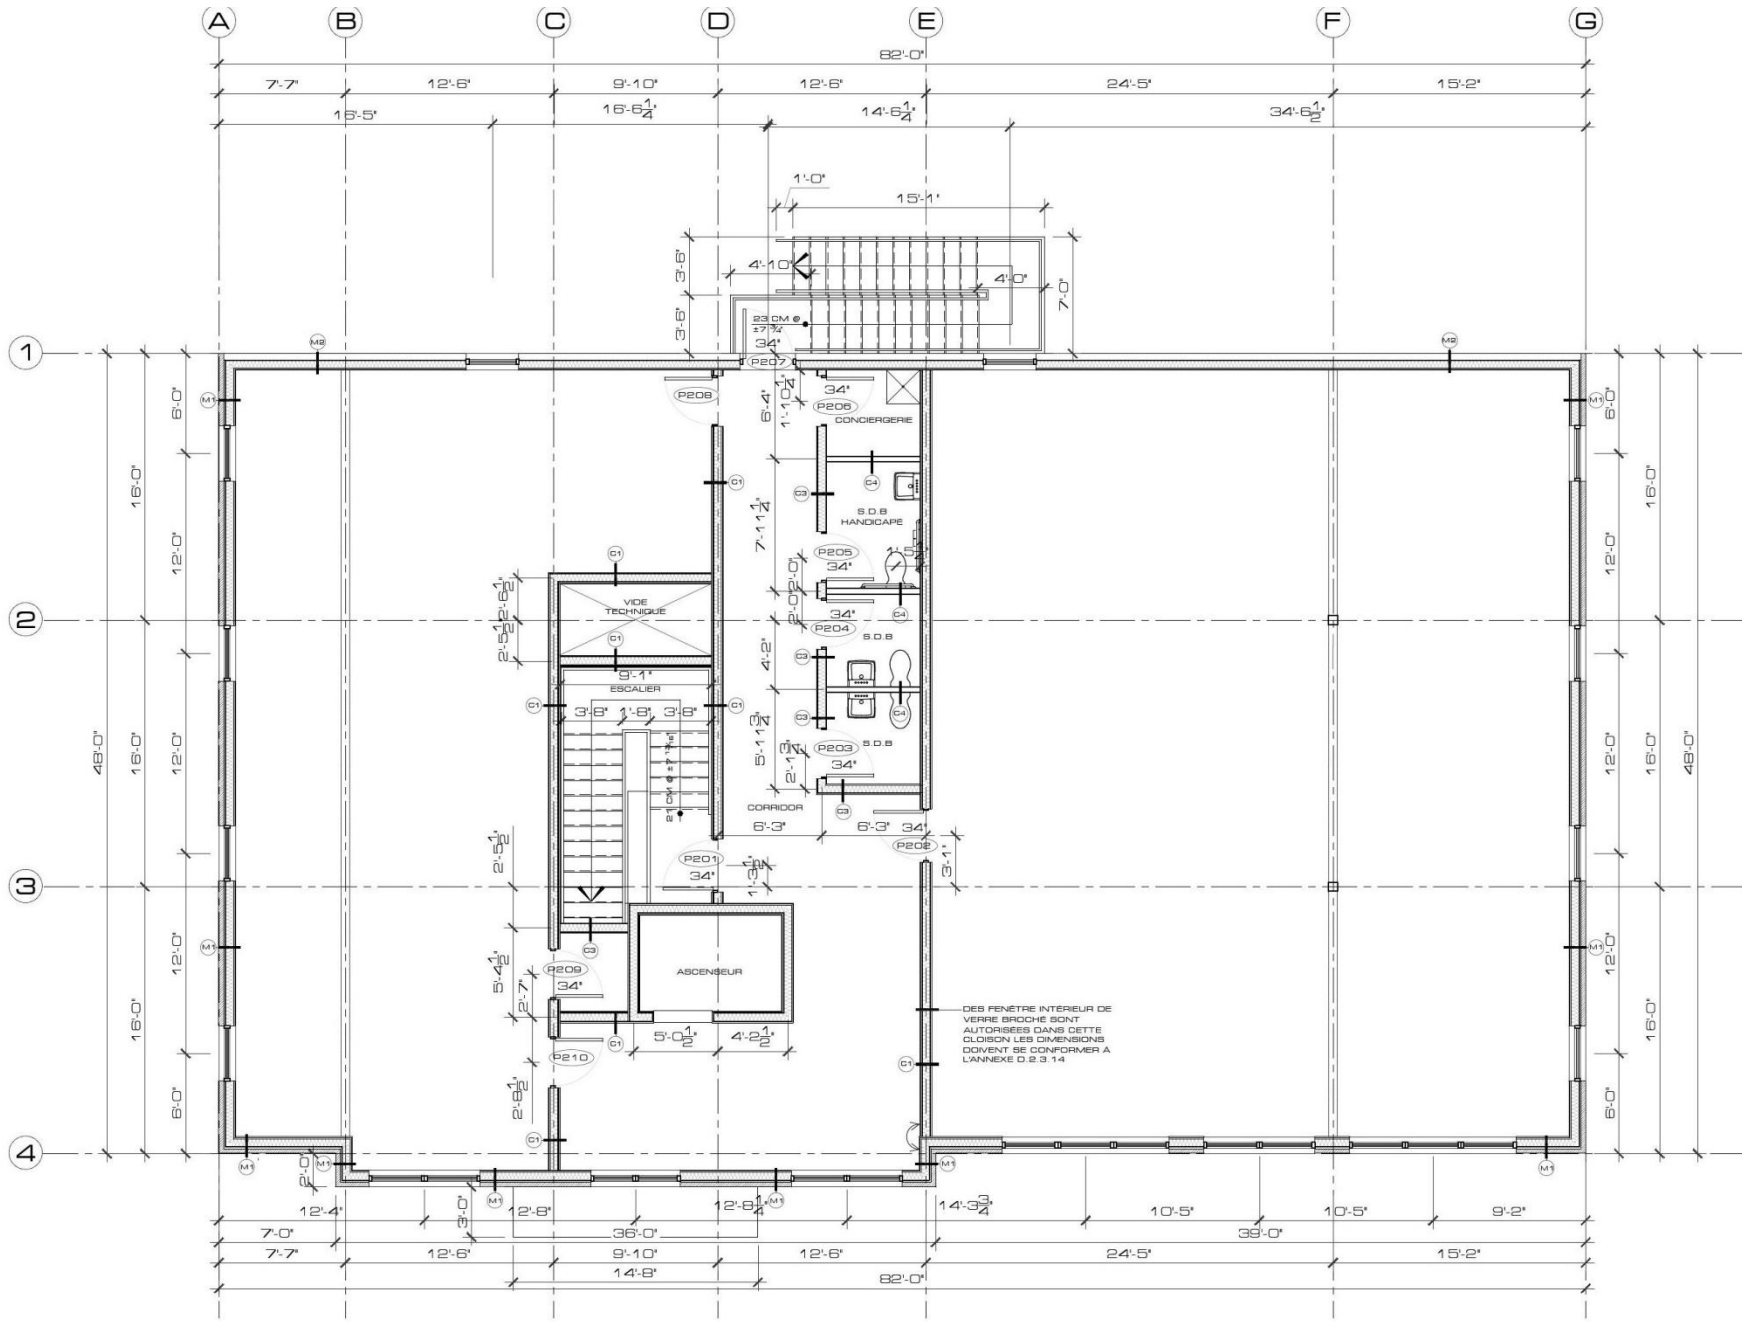


PLAN DÉTAGE




ÉLÉVATION AVANT

ÉCHELLE $\frac{3}{32}'' = 1'-0''$

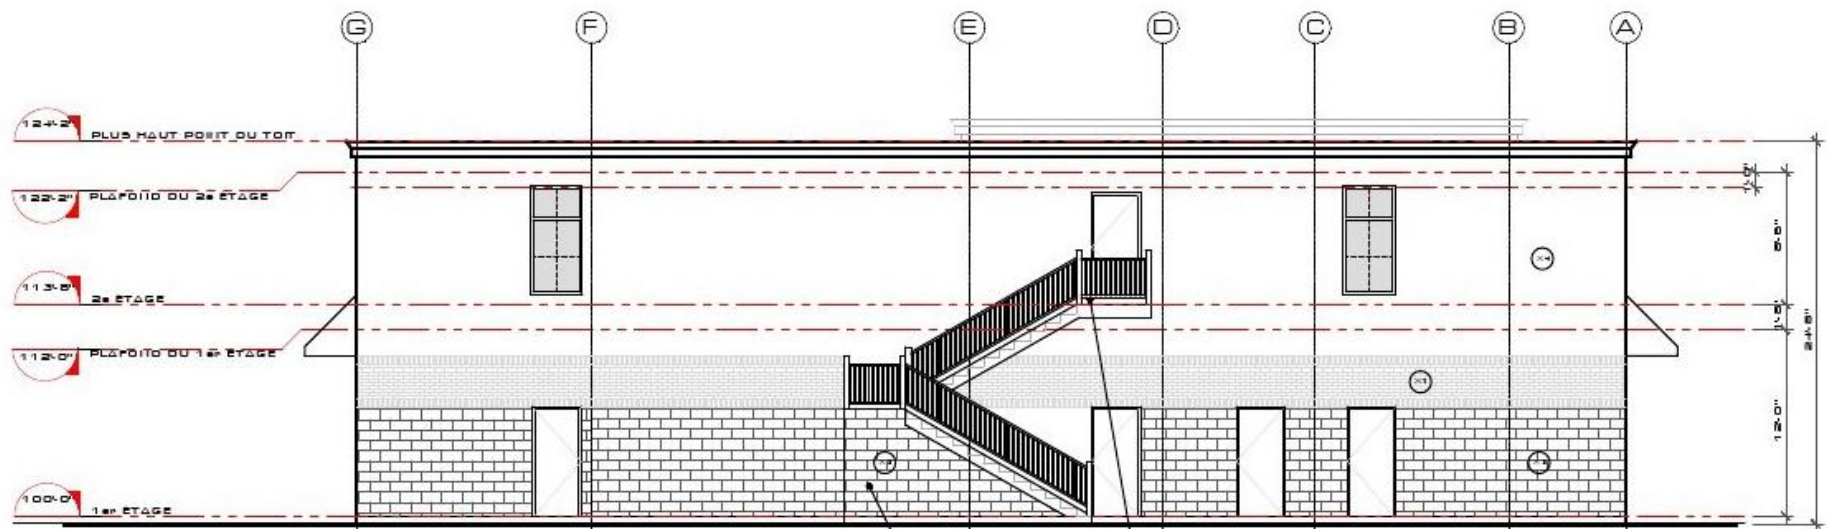


ÉLÉVATION ARRIÈRE

ÉCHELLE $\frac{3}{32}'' = 1'-0''$

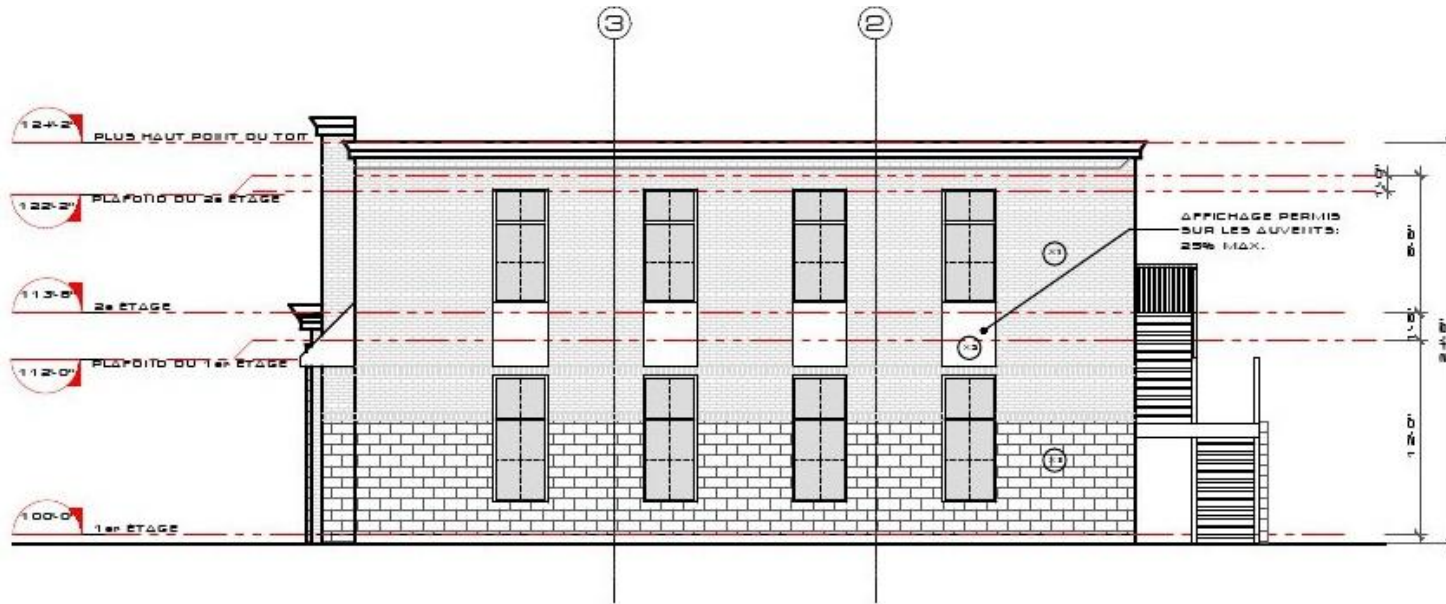

ÉLÉVATIONS DROITE

ÉCHELLE $\frac{3}{32}'' = 1'-0''$

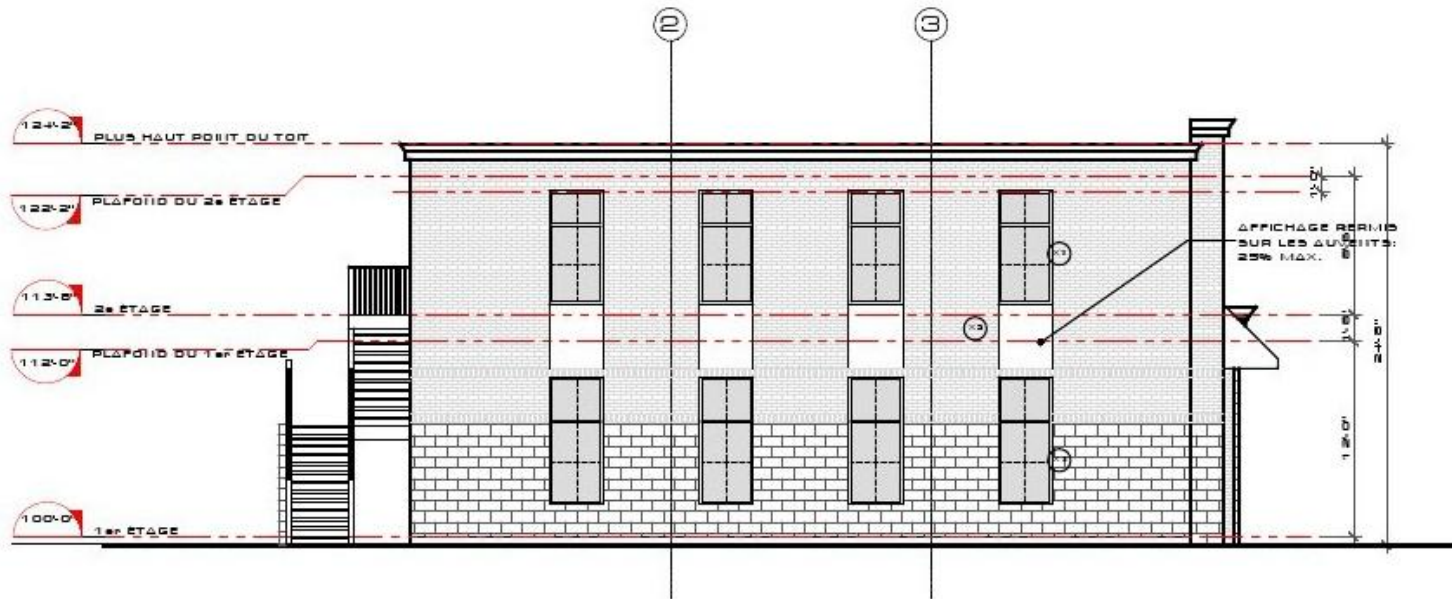

ÉLÉVATIONS GAUCHE



ADRESSE

5040 rte 132 | Ville Sainte-Catherine | J5C 1L8 | Québec

INFORMATION | LOCATION

4490 Place du grand Duc # 1

Ste- Catherine (Québec)

J5C 0B8

450.635.4049

info@constructionlmax.com | www.constructionlmax.com

* les plans de ce pamphlet sont des dessins préliminaires, ils peuvent par conséquent différer légèrement de la réalisation finale