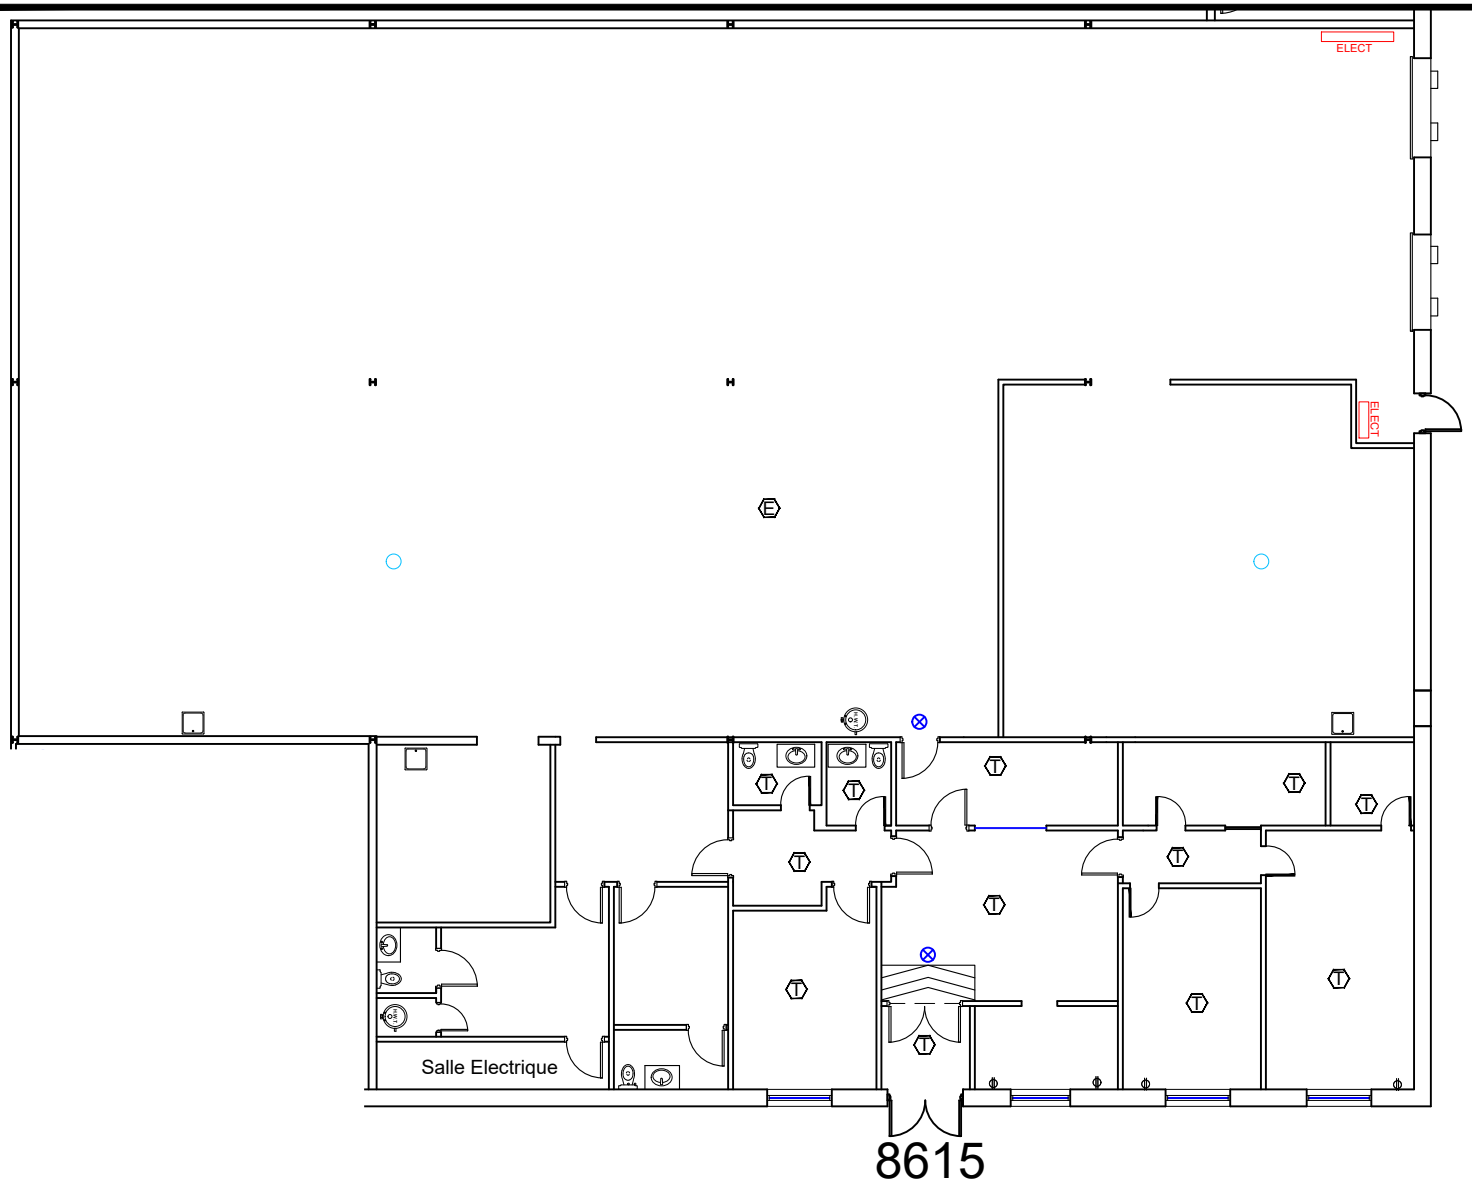

Legende/ Legend:

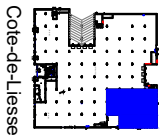

Devonshire
Plan Clé/
Key Plan

no.	révision/issue	date

Titre/Title :
8615 Devonshire - RDC

Échelle/Scale: N.T.S.
Déssiné par/ Drawn By:
Date:
Nom et Localisation du Projet/
Project Name and Location:
Cote-de-Liesse 5580-5590/
Devonshire 8615, Mtl, Qc
Suite/Room #

OLYMBEC
333 Décarie
5th floor, St. Laurent
Quebec H4N 3M9
Tel: (514) 344-3334
WWW.OLYMBEC.COM

*Veuillez noter que les dimensions indiquées sont approximatives et peuvent changer sans avis/ Note That All Dimensions Are Approximate and subject to change without notice