
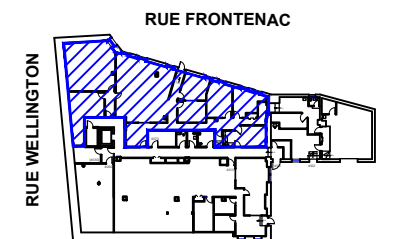


Legende/ Legend:

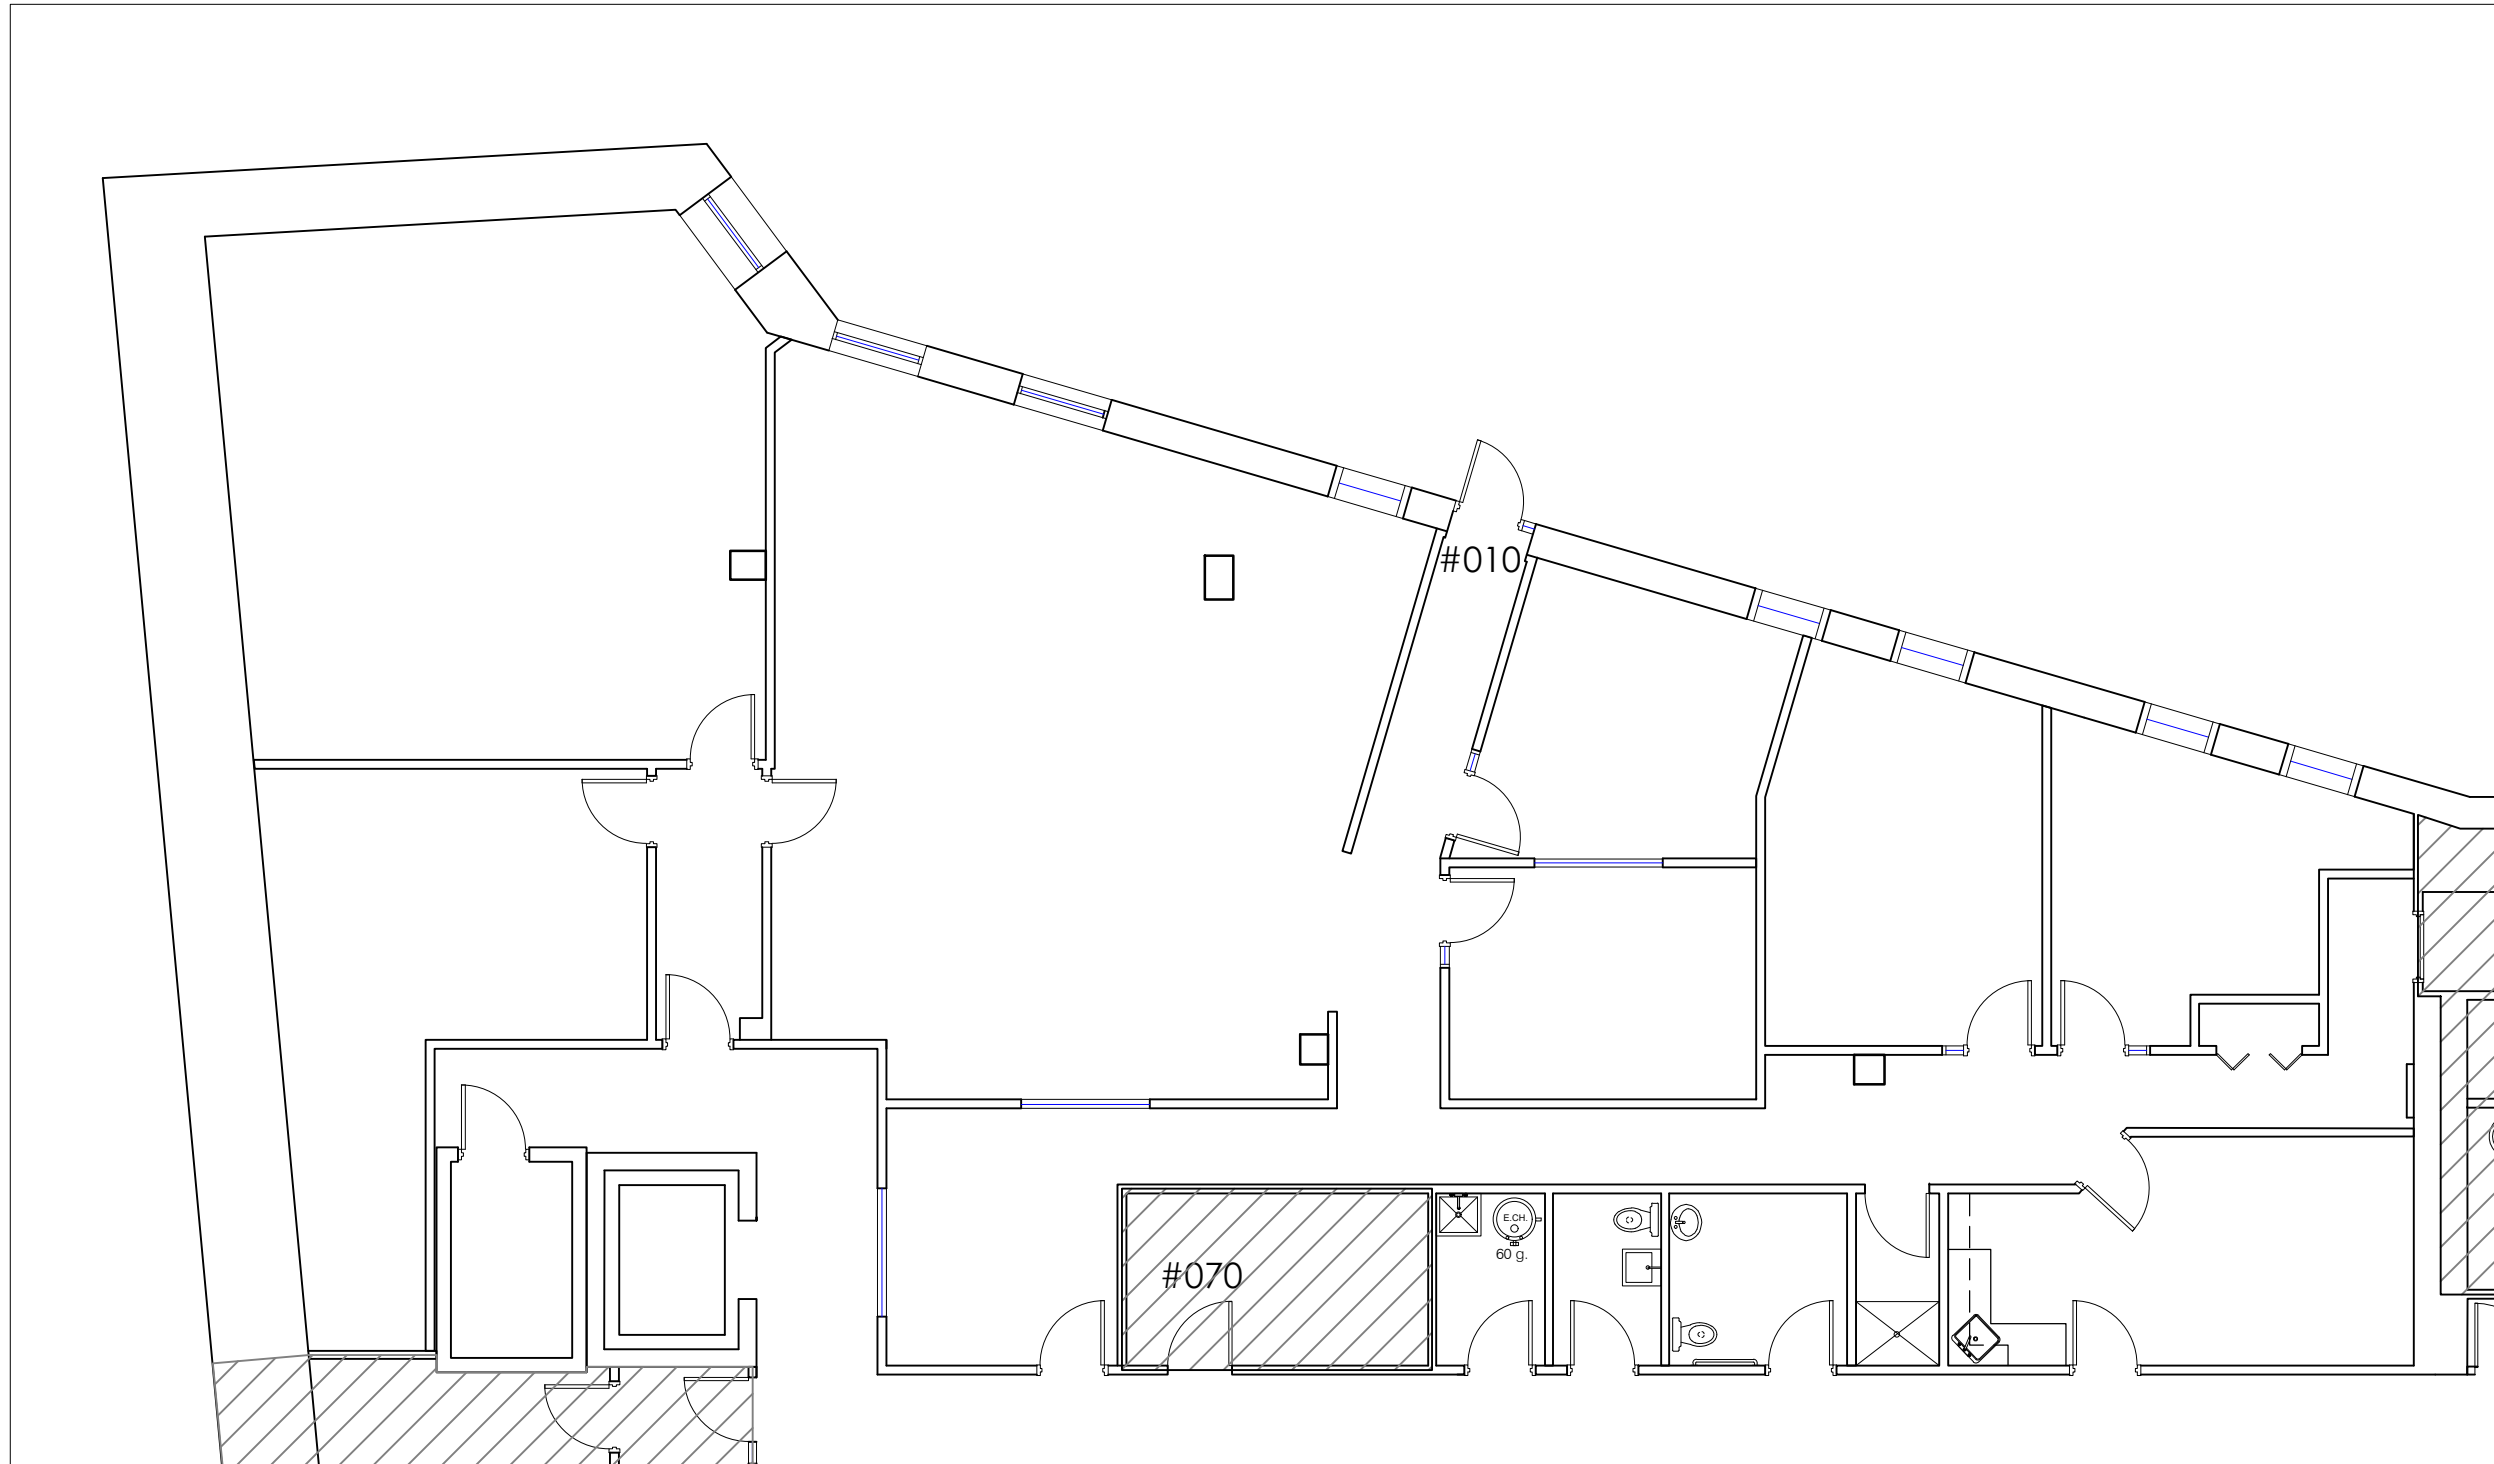

Plan Clé/
Key Plan

no.	révision/issue	date

Titre/Title: **PLAN DU BUREAU
SUITE 010**

Échelle/Scale: N.T.S.

Dessiné par/ Drawn By:

Date:

Nom et Localisation du Projet/
Project Name and Location:

**190-206 Wellington,
Sherbrooke, Qc**

Suite/Room #

#010



*Veuillez noter que les dimensions indiquées sont approximatives et peuvent changer sans avis/ Note That All Dimensions Are Approximate and subject to change without notice