
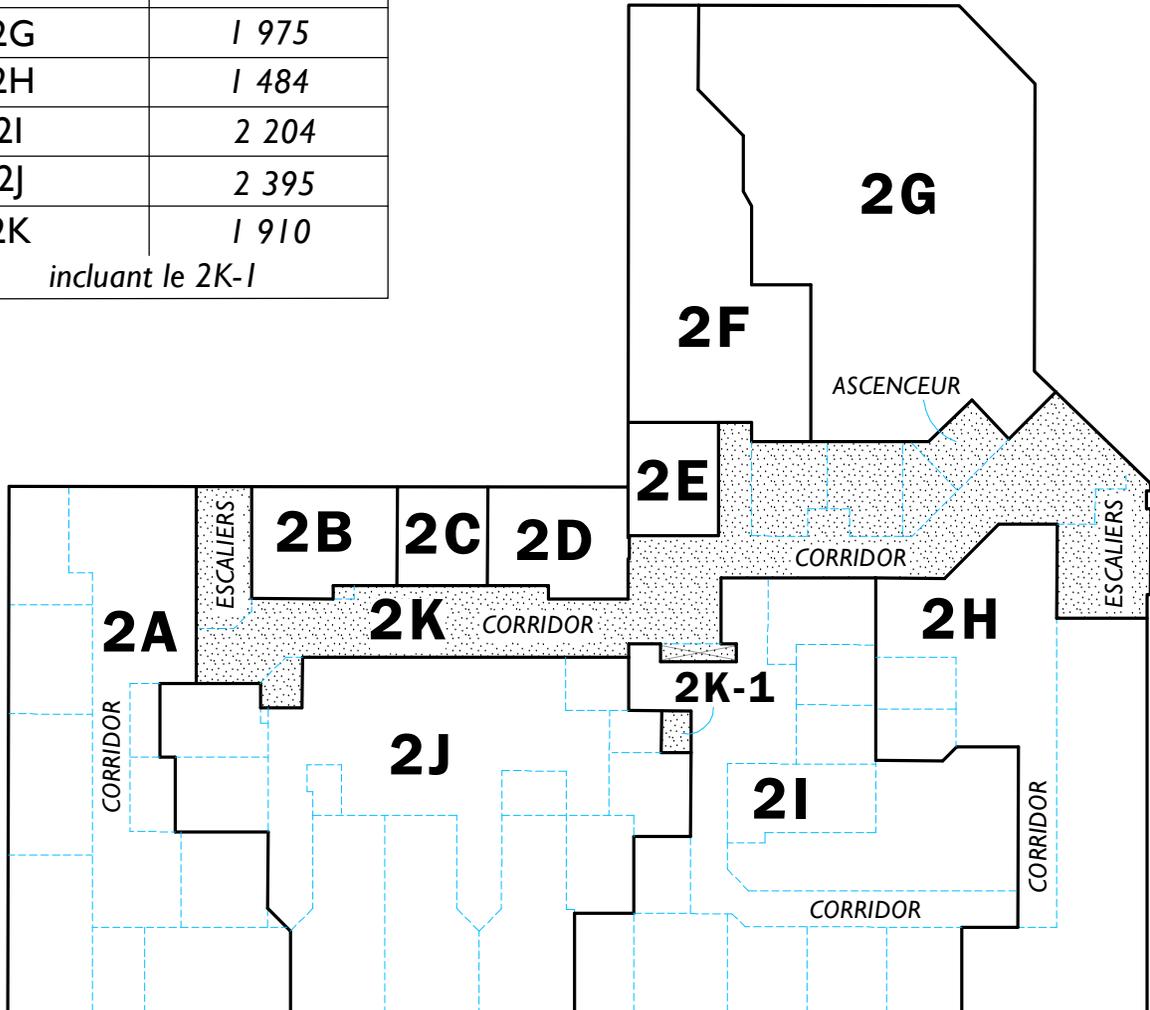


ZONE	SUPERF. (pieds carrés)
2A	1 866
2B	264
2C	152
2D	255
2E	177
2F	947
2G	1 975
2H	1 484
2I	2 204
2J	2 395
2K	1 910
<i>incluant le 2K-1</i>	

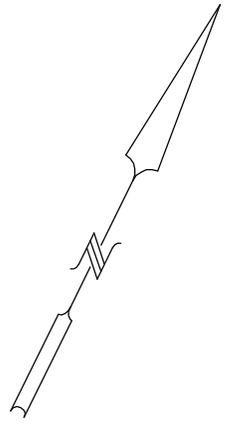

Date des mesurages: 9 mai 2023

Les mesures indiquées sur ce document sont en mètres (SI). 1 pied = 0,3048 m

PLAN DE SUPERFICIES (2^e étage)

Ce plan a été préparé pour fins de bail et d'espaces locatifs, il ne devra être utilisé ou invoqué pour d'autres buts, sans l'autorisation écrite du soussigné.



GÉOMATIQUE BLP

arpenteurs-géomètres inc.

Téléphone: (819) 374-2431 (819) 378-7557 Télécopieur: (819) 374-0791 Courriel: geomatiqueblp@blpag.com

Lot (s): . . . 3. 616. 332
 Cadastre: . CADASTRE DU QUÉBEC
 Municipalité: VILLE DE TROIS-RIVIÈRES
 Circonscription foncière: . CHAMPLAIN
 Re: Société Immobilière Place Thibeau
 Minute: 1940
 Dossier: 23-0322 Échelle: 1: 300

Vraie copie de l'original, émise le
 Par:
 arpenteur-géomètre

Préparé à Trois-Rivières, le 23 MAI 2023 . . .
 Par:
FREDERIC PAINCHAUD
 arpenteur-géomètre