


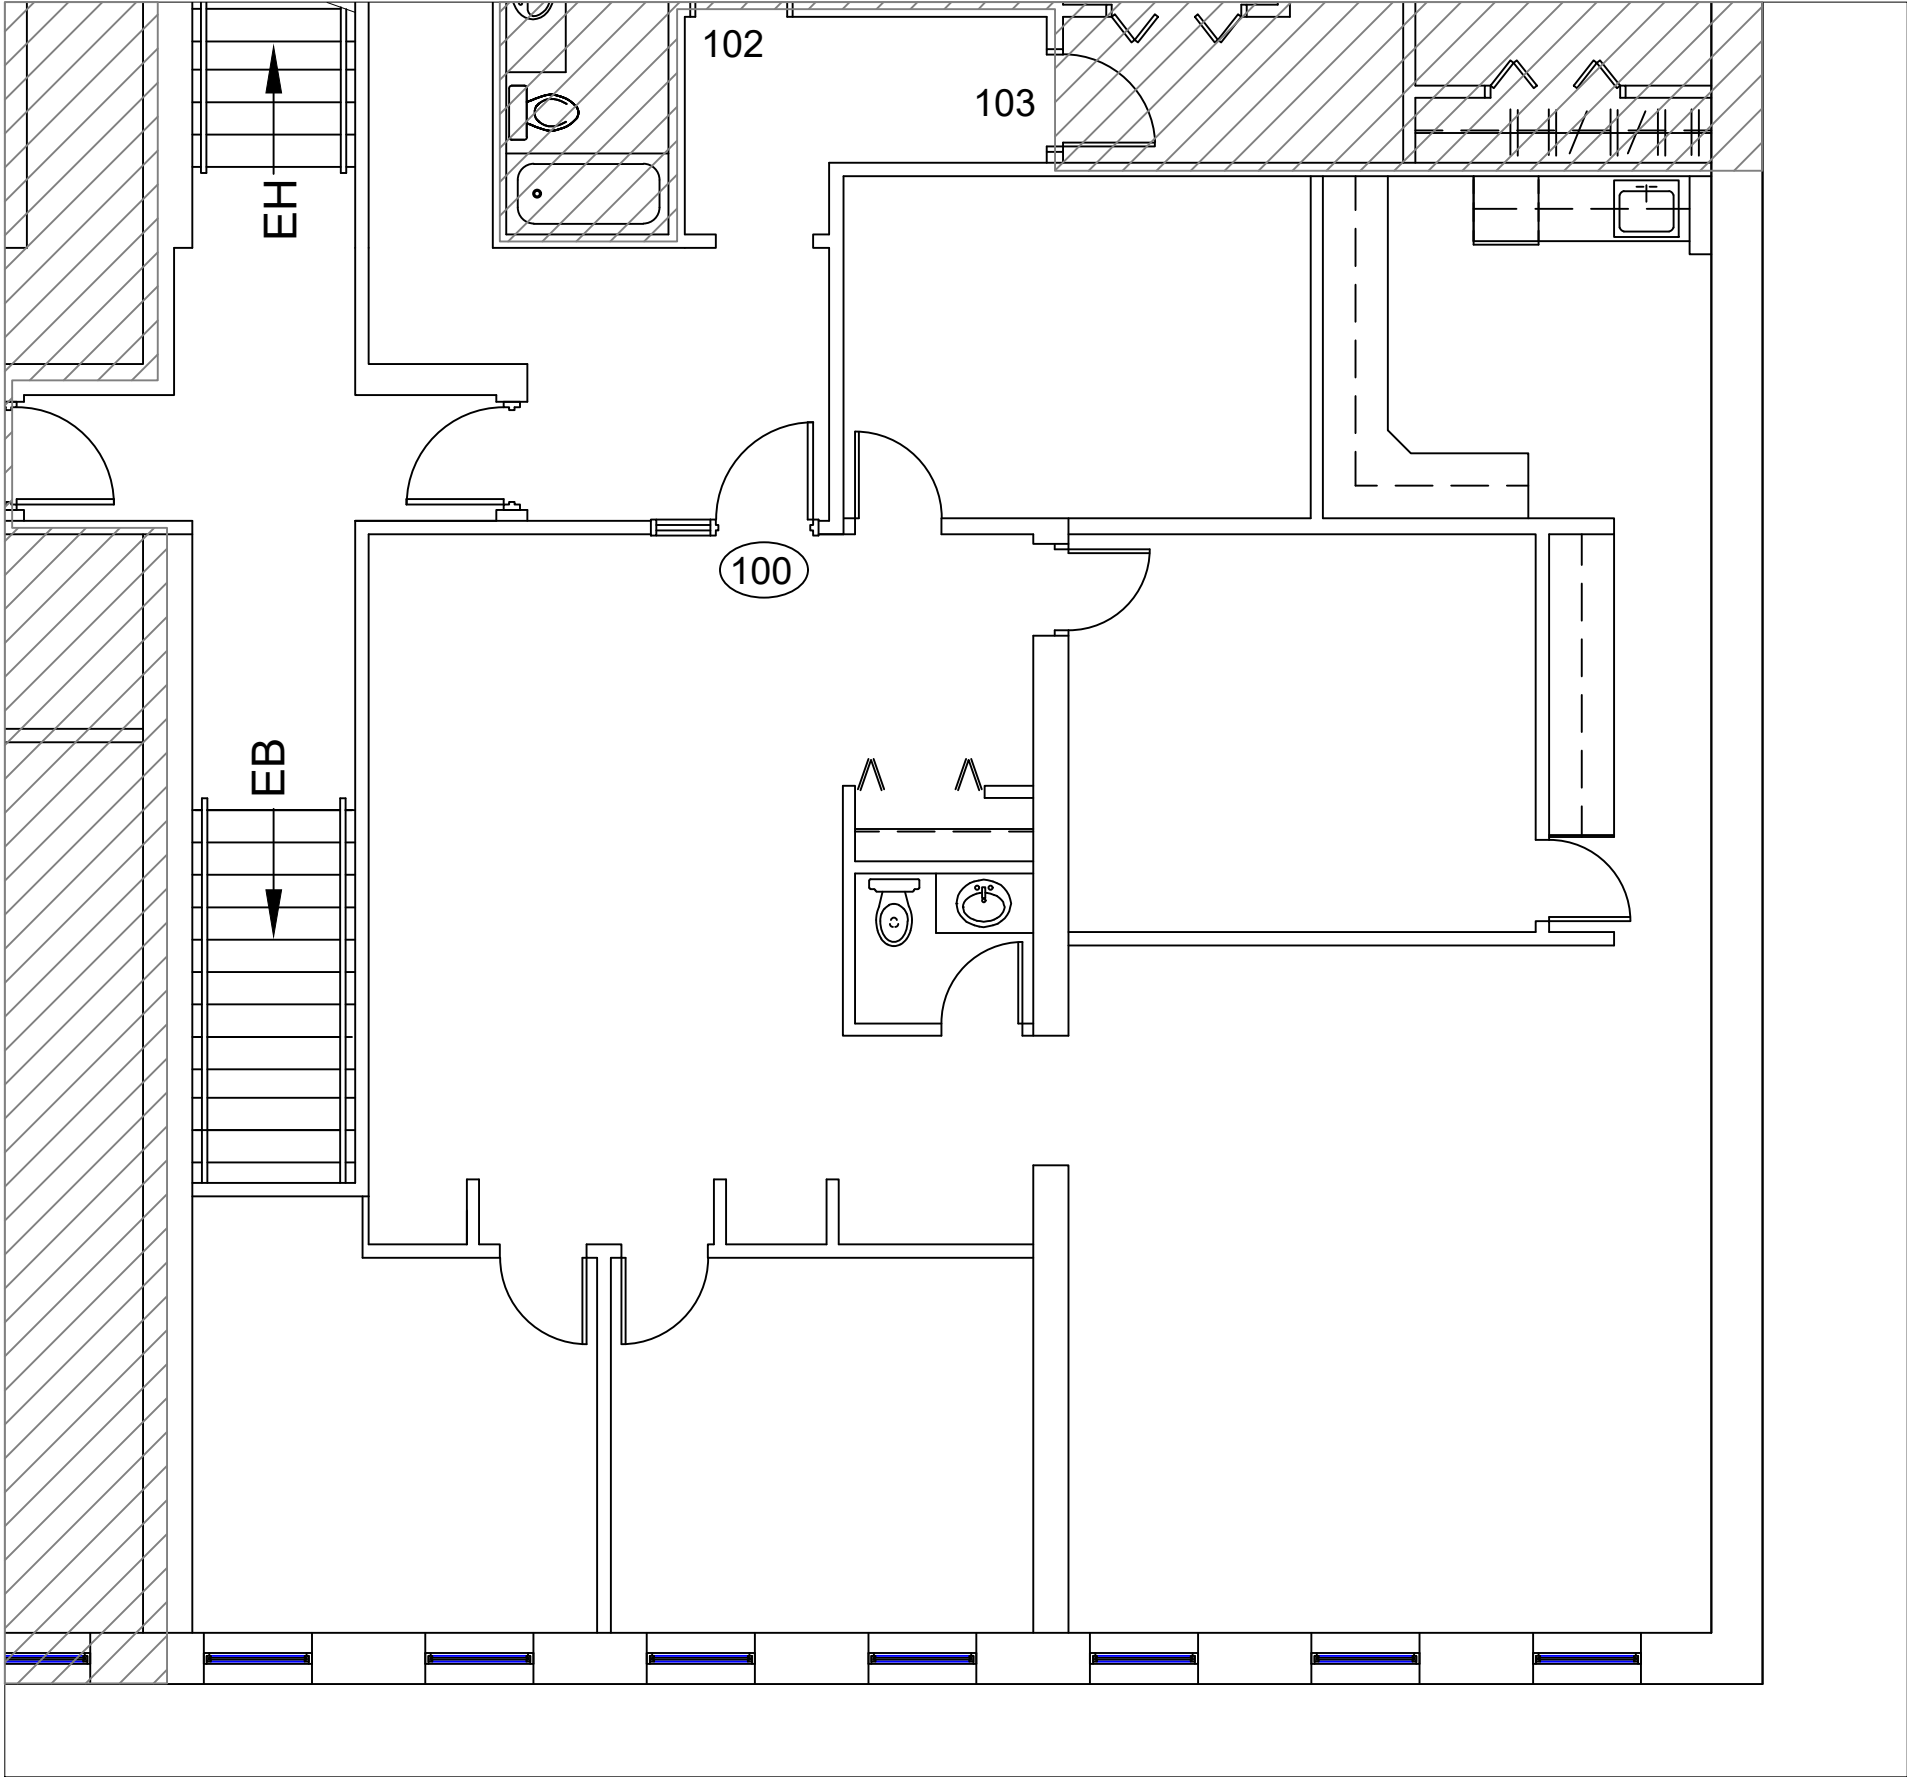

PLAN DU BUREAU

*Veuillez noter que les dimensions indiquées sont approximatives et peuvent changer sans avis/ Note That All Dimensions Are Approximate and subject to change without notice

Legende/ Legend:

RUE WELLINGTON

Plan Clé/
Key Plan

no.	révision/issue	date

Titre/Title : PLAN DU BUREAU
1er ÉTAGE / FIRST FLOOR

Échelle/Scale: N.T.S.


Dessiné par/ Drawn By:
R.C.L.

Date:

Nom et Localisation du Projet/
Project Name and Location:
172-182 Wellington
Sherbrooke, Qc.

Suite/Room #
#100

OLYMBEC
333 Décarie
5th floor, St. Laurent
Quebec H4N 3M9
Tel: (514) 344-3334
WWW.OLYMBEC.COM

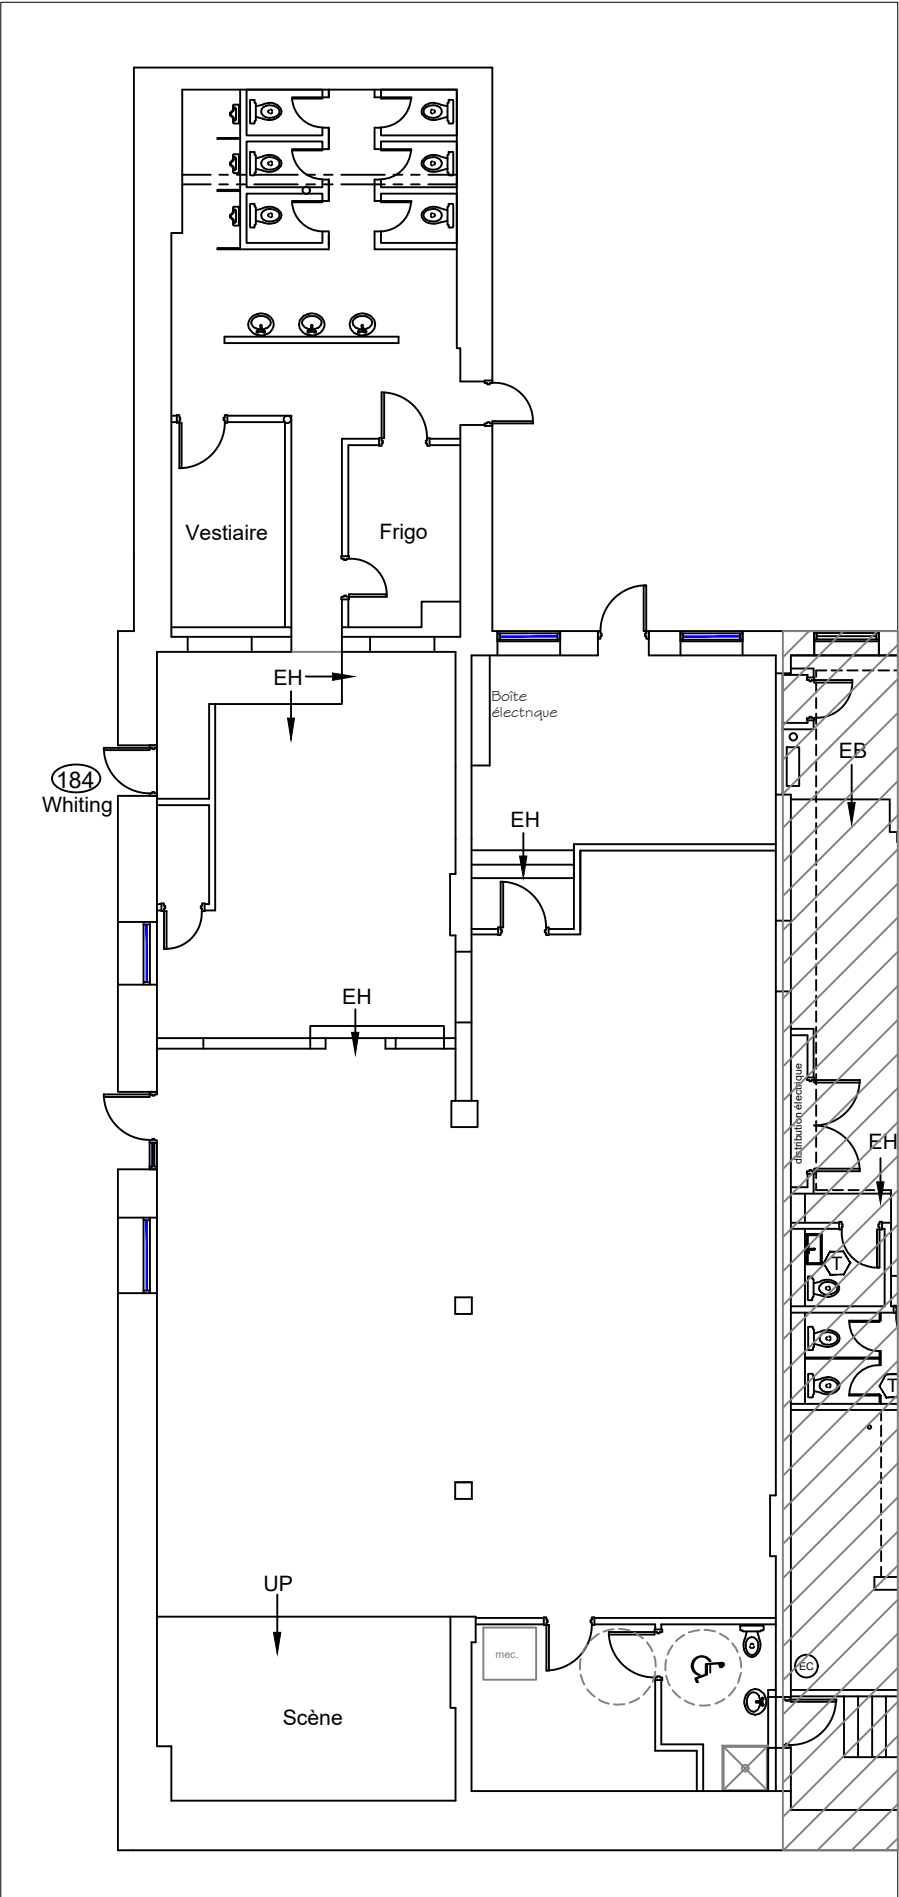

PLAN DU LOCAL

*Veuillez noter que les dimensions indiquées sont approximatives et peuvent changer sans avis/ Note That All Dimensions Are Approximate and subject to change without notice

Legende/ Legend:

Rue Wellington

Plan Clé/
Key Plan

no.	révision/issue	date

Titre/Title : **Plan**
Sous-sol / Basement

Echelle/Scale: N.T.S.

Dessiné par/ Drawn By:
R.C.L.

Date:

Nom et Localisation du Projet/
Project Name and Location:
172-182 Wellington
Sherbrooke, P.Q.

Suite/Room #
#184 Ruelle Whiting

OLYMBEC
333 Décarie
5th floor, St. Laurent
Quebec H4N 3M9
Tel: (514) 344-3334
WWW.OLYMBEC.COM